


# MIEJSCOWY PLAN ZAGOSPODAROWANIA PRZESTRZENNEGO CZĘŚCI DZIELNICY MAŁY KACK W GDYNI - POLANA BERNADOWO WRAZ Z DROGĄ DOJAZDOWĄ I CIĄGIEM INFRASTRUKTURY TECHNICZNEJ

1604

RYSUNEK PLANU, skala 1 : 1000 (JEDNOLITY)

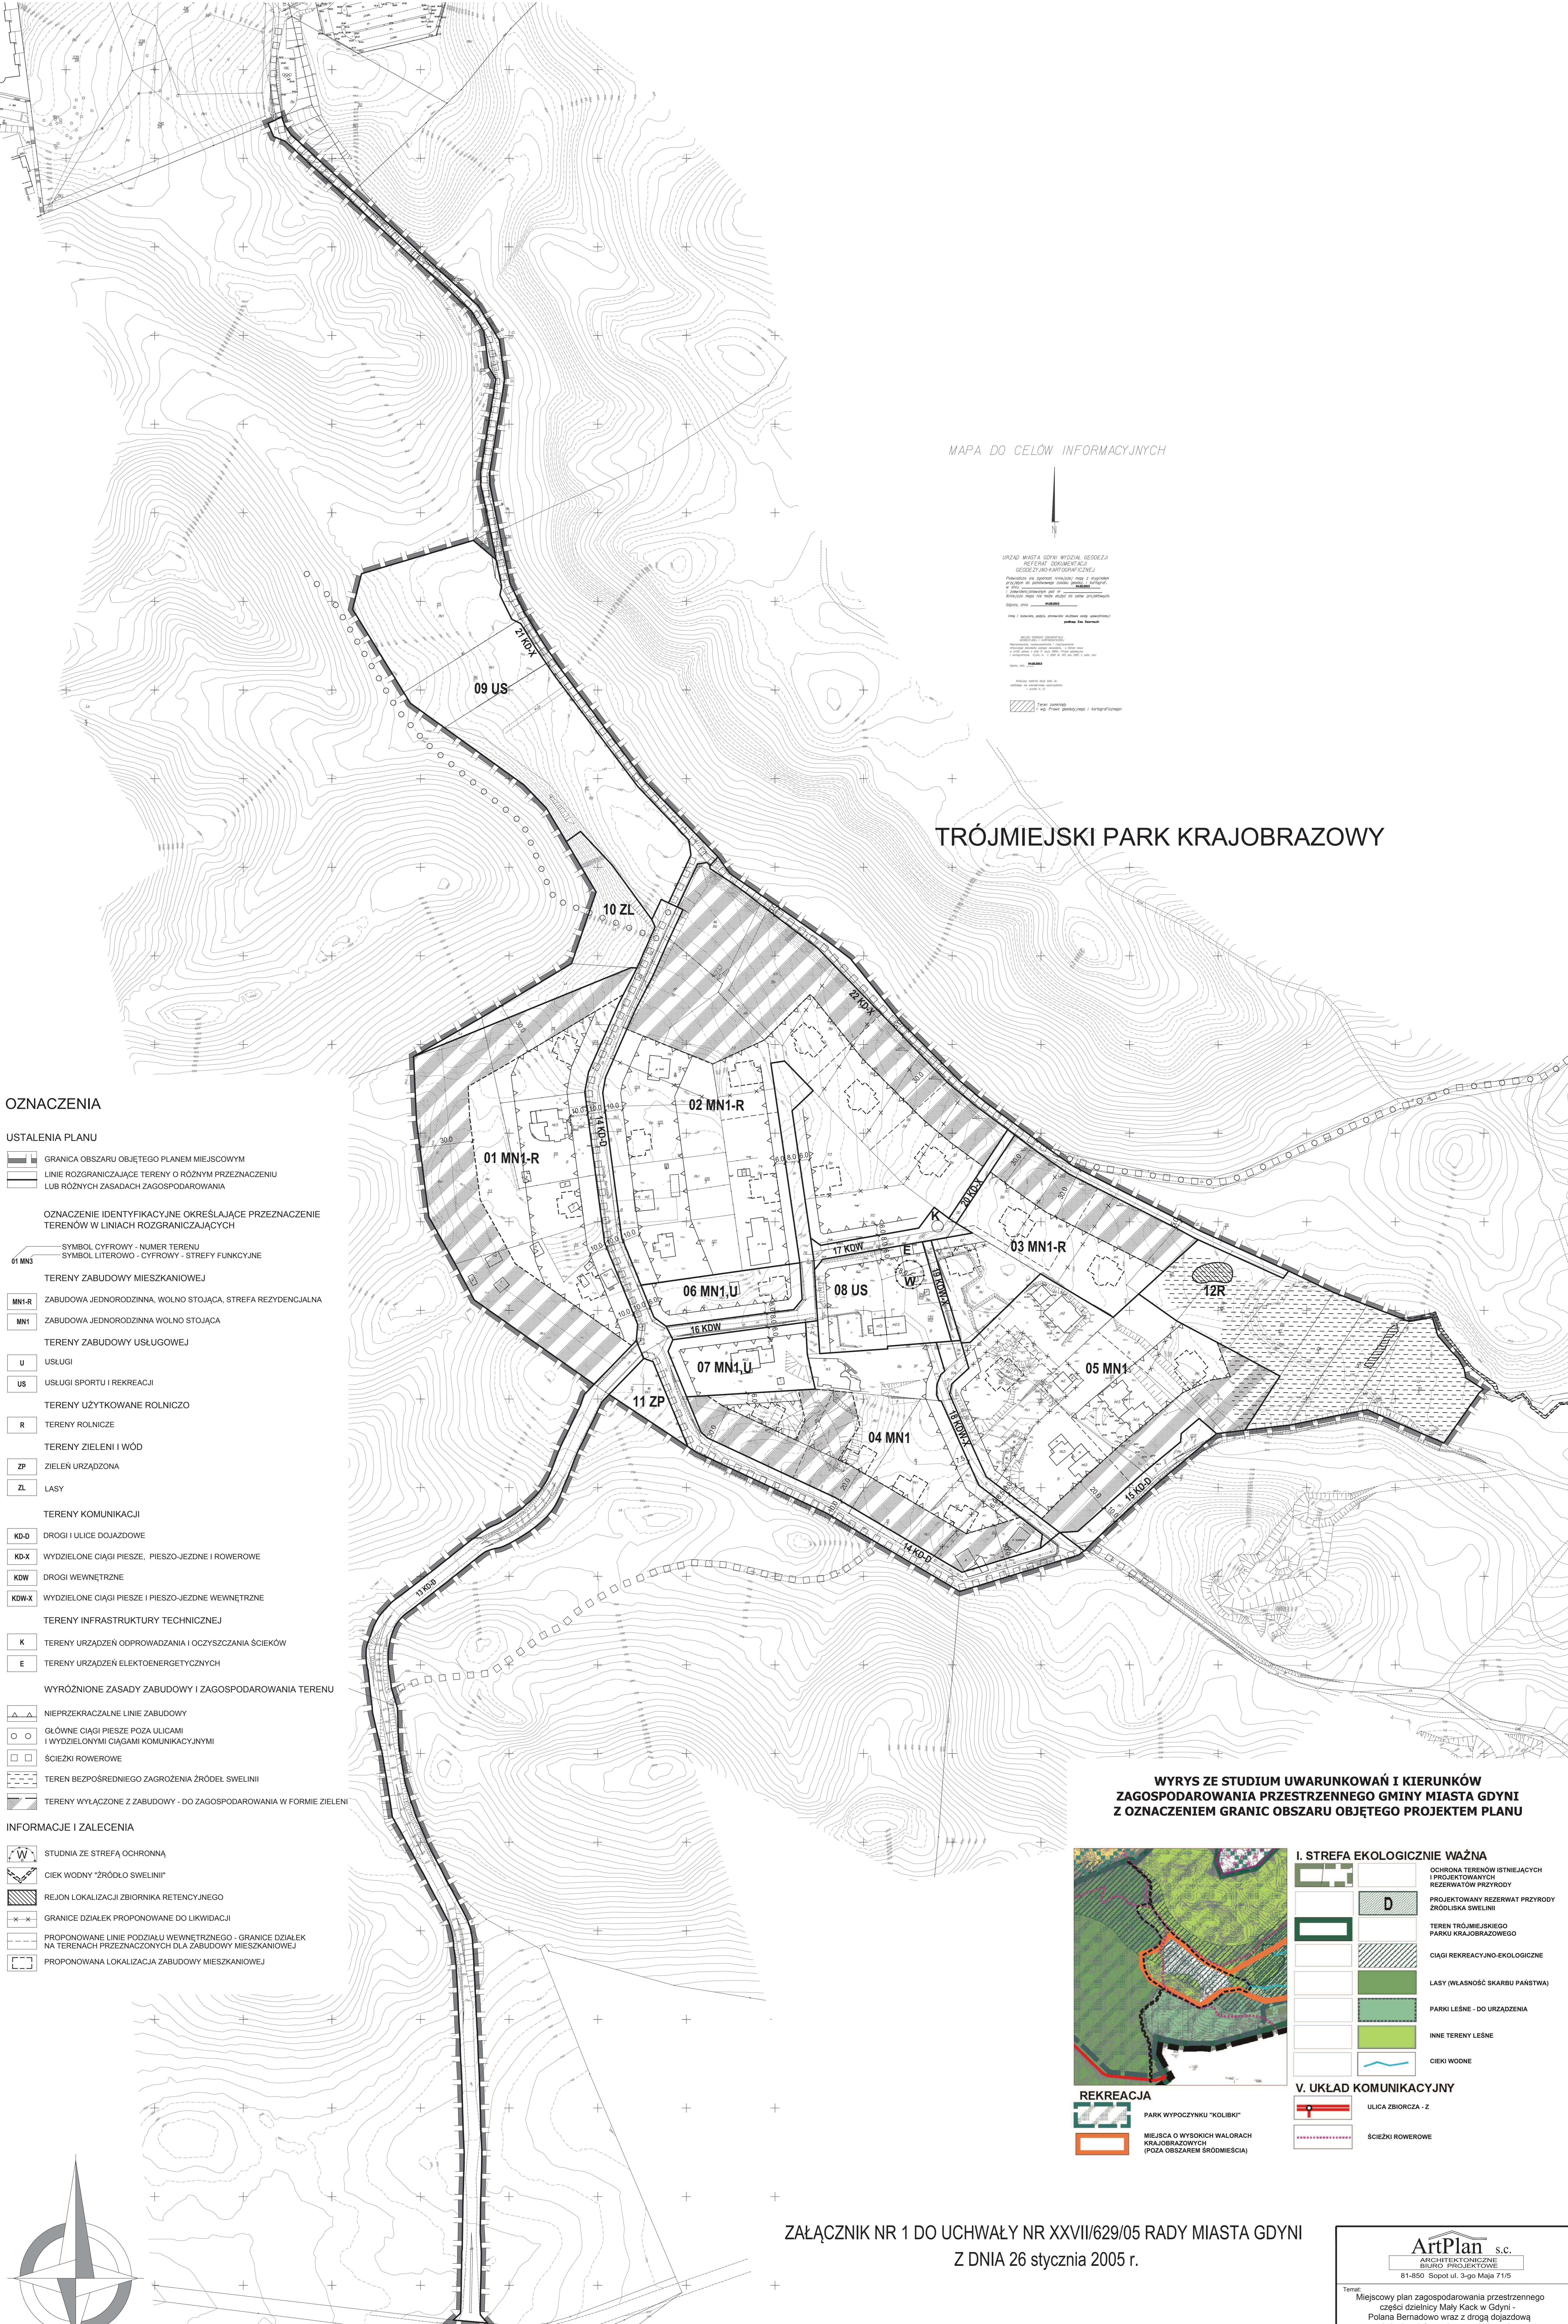

MAPA DO CELÓW INFORMACYJNYCH

URZĄD MIASTA GDYNI WYDZIAŁ GEODEZJI  
 REZERWY DOKUMENTACJI  
 GEODEZYJNO-KARTOGRAFICZNEJ  
 Przewidywany koszt wydruku mapy 1:1000 w formacie A3 (z uwzględnieniem kosztów dostawy i transportu) wynosi 100 zł. Koszt wydruku mapy 1:1000 w formacie A4 (z uwzględnieniem kosztów dostawy i transportu) wynosi 50 zł. Koszt wydruku mapy 1:1000 w formacie A5 (z uwzględnieniem kosztów dostawy i transportu) wynosi 25 zł.  
 Gdynia, dnia 11.05.2004  
 mgr inż. Andrzej Jędrzejko (podpis i pieczęć)

## TRÓJMIEJSKI PARK KRAJOBRAZOWY

### OZNACZENIA

#### USTALENIA PLANU

- GRANICA OBSZARU OBJĘTEGO PLANEM MIEJSCOWYM
- LINIE ROZGRANICZAJĄCE TERENY O RÓŻNYM PRZEZNACZENIU LUB RÓŻNYCH ZASADACH ZAGOSPODAROWANIA
- OZNACZENIE IDENTYFIKACYJNE OKREŚLAJĄCE PRZEZNACZENIE TERENÓW W LINIACH ROZGRANICZAJĄCYCH
  - SYMBOL CYFROWY - NUMER TERENU
  - SYMBOL LITEROWO - CYFROWY - STREFY FUNKCYJNE
- TERENY ZABUDOWY MIESZKANIOWEJ
  - MN1-R ZABUDOWA JEDNORODZINNA, WOLNO STOJĄCA, STREFA REZYDENCJALNA
  - MN1 ZABUDOWA JEDNORODZINNA WOLNO STOJĄCA
- TERENY ZABUDOWY USŁUGOWEJ
  - U USŁUGI
  - US USŁUGI SPORTU I REKREACJI
- TERENY UŻYTKOWANE ROLNICZO
  - R TERENY ROLNICZE
- TERENY ZIELENI I WÓD
  - ZP ZIELEŃ URZĄDZONA
  - ZL LASY
- TERENY KOMUNIKACJI
  - KD-D DROGI I ULICE DOJAZDOWE
  - KD-X WYDZIELONE CIĄGI PIESZE, PIESZO-JEZDNE I ROWEROWE
  - KD-W DROGI WEWNĘTRZNE
  - KD-W-X WYDZIELONE CIĄGI PIESZE I PIESZO-JEZDNE WEWNĘTRZNE
- TERENY INFRASTRUKTURY TECHNICZNEJ
  - K TERENY URZĄDZEŃ ODPROWADZANIA I OCZYSZCZANIA ŚCIEKÓW
  - E TERENY URZĄDZEŃ ELEKTROENERGETYCZNYCH
- WYRÓŻNIONE ZASADY ZABUDOWY I ZAGOSPODAROWANIA TERENU
  - ▲ NIEPRZEKRACZALNE LINIE ZABUDOWY
  - GŁÓWNE CIĄGI PIESZE POZA ULICAMI I WYDZIELONYMI CIĄGAMI KOMUNIKACYJNYMI
  - ŚCIEŻKI ROWEROWE
  - ▨ TEREN BEZPOŚREDNIEGO ZAGROZENIA ŹRÓDEŁ ŚWELINII
  - ▩ TERENY WYŁĄCZONE Z ZABUDOWY - DO ZAGOSPODAROWANIA W FORMIE ZIELENI

#### INFORMACJE I ZALECENIA

- W STUDNIA ZE STREFĄ OCHRONNĄ
- CEK WODNY "ŹRÓDŁO ŚWELINII"
- REJON LOKALIZACJI ZBIORNIKA RETENCYJNEGO
- GRANICE DZIAŁEK PROPONOWANE DO LIKWIDACJI
- PROPONOWANE LINIE PODZIAŁU WEWNĘTRZNEGO - GRANICE DZIAŁEK NA TERENACH PRZEZNACZONYCH DLA ZABUDOWY MIESZKANIOWEJ
- PROPONOWANA LOKALIZACJA ZABUDOWY MIESZKANIOWEJ


### WYRYS ZE STUDIUM UWARUNKOWAŃ I KIERUNKÓW ZAGOSPODAROWANIA PRZESTRZENNEGO GMINY MIASTA GDYNI Z OZNACZENIEM GRANIC OBSZARU OBJĘTEGO PROJEKTEM PLANU



- #### I. STREFA EKOLOGICZNIE WAŻNA
- OCHRONA TERENÓW ISTNIEJĄCYCH I PROJEKTOWANYCH REZERWATÓW PRZYRODY ŹRÓDŁISKA ŚWELINII
  - PROJEKTOWANY REZERWAT PRZYRODY ŹRÓDŁISKA ŚWELINII
  - TEREN TRÓJMIEJSKIEGO PARKU KRAJOBRAZOWEGO
  - CIĄGI REKREACYJNO-EKOLOGICZNE
  - LASY (WŁASNOŚĆ SKARBU PAŃSTWA)
  - PARKI LEŚNE - DO URZĄDZENIA
  - INNE TERENY LEŚNE
  - CEKI WODNE
- #### V. UKŁAD KOMUNIKACYJNY
- ULICA ZBIORCZA - Z
  - ŚCIEŻKI ROWEROWE

#### REKREACJA

- PARK WYPoczynku "KOLIBRI"
- MIEJSCA O WYSOKICH WALORACH KRAJOBRAZOWYCH (POZA OBSZAREM ŚRODMIEŚCIA)

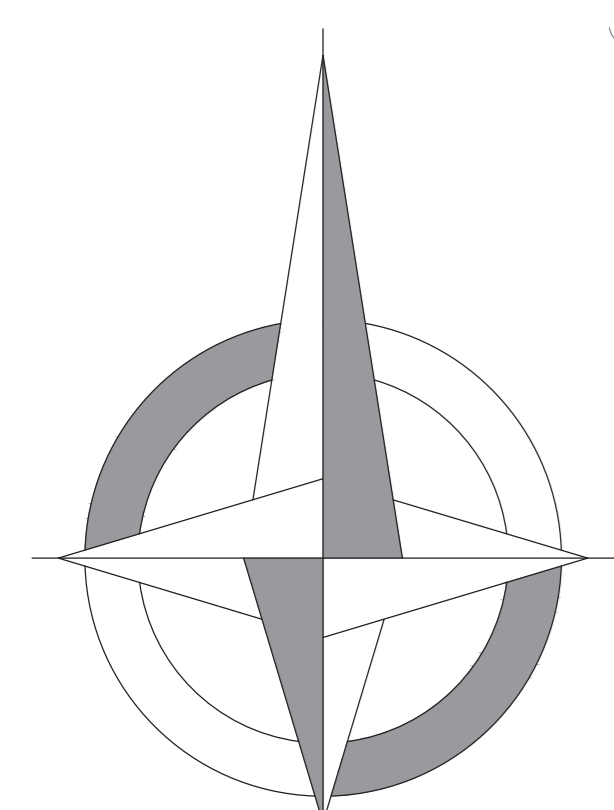

ZAŁĄCZNIK NR 1 DO UCHWAŁY NR XXVIII/629/05 RADY MIASTA GDYNI Z DNIA 26 stycznia 2005 r.

<b>ArtPlan s.c.</b> ARCHYTEKTONICZNE BIURO PROJEKTOWE 81-850 Sopot ul. 3-go Maja 7/15	
Temat: Miejscowy plan zagospodarowania przestrzennego części dzielnicy Mały Kack w Gdyni - Polana Bernadowo wraz z drogą dojazdową i ciągiem infrastruktury technicznej. Nr 1604	
Nazwa rysunku:	RYSUNEK PLANU skala 1:1000
Nr rys.:	1
Zespół projektowy:	Główny projektant: arch. Jadwiga Hryniewicz nr upr. urb. 330/88 arch. Dariusz Sawicki arch. Krzysztof Pawlikowski
Data:	11.2004