




Plan zagospodarowania terenu - Skala 1:500

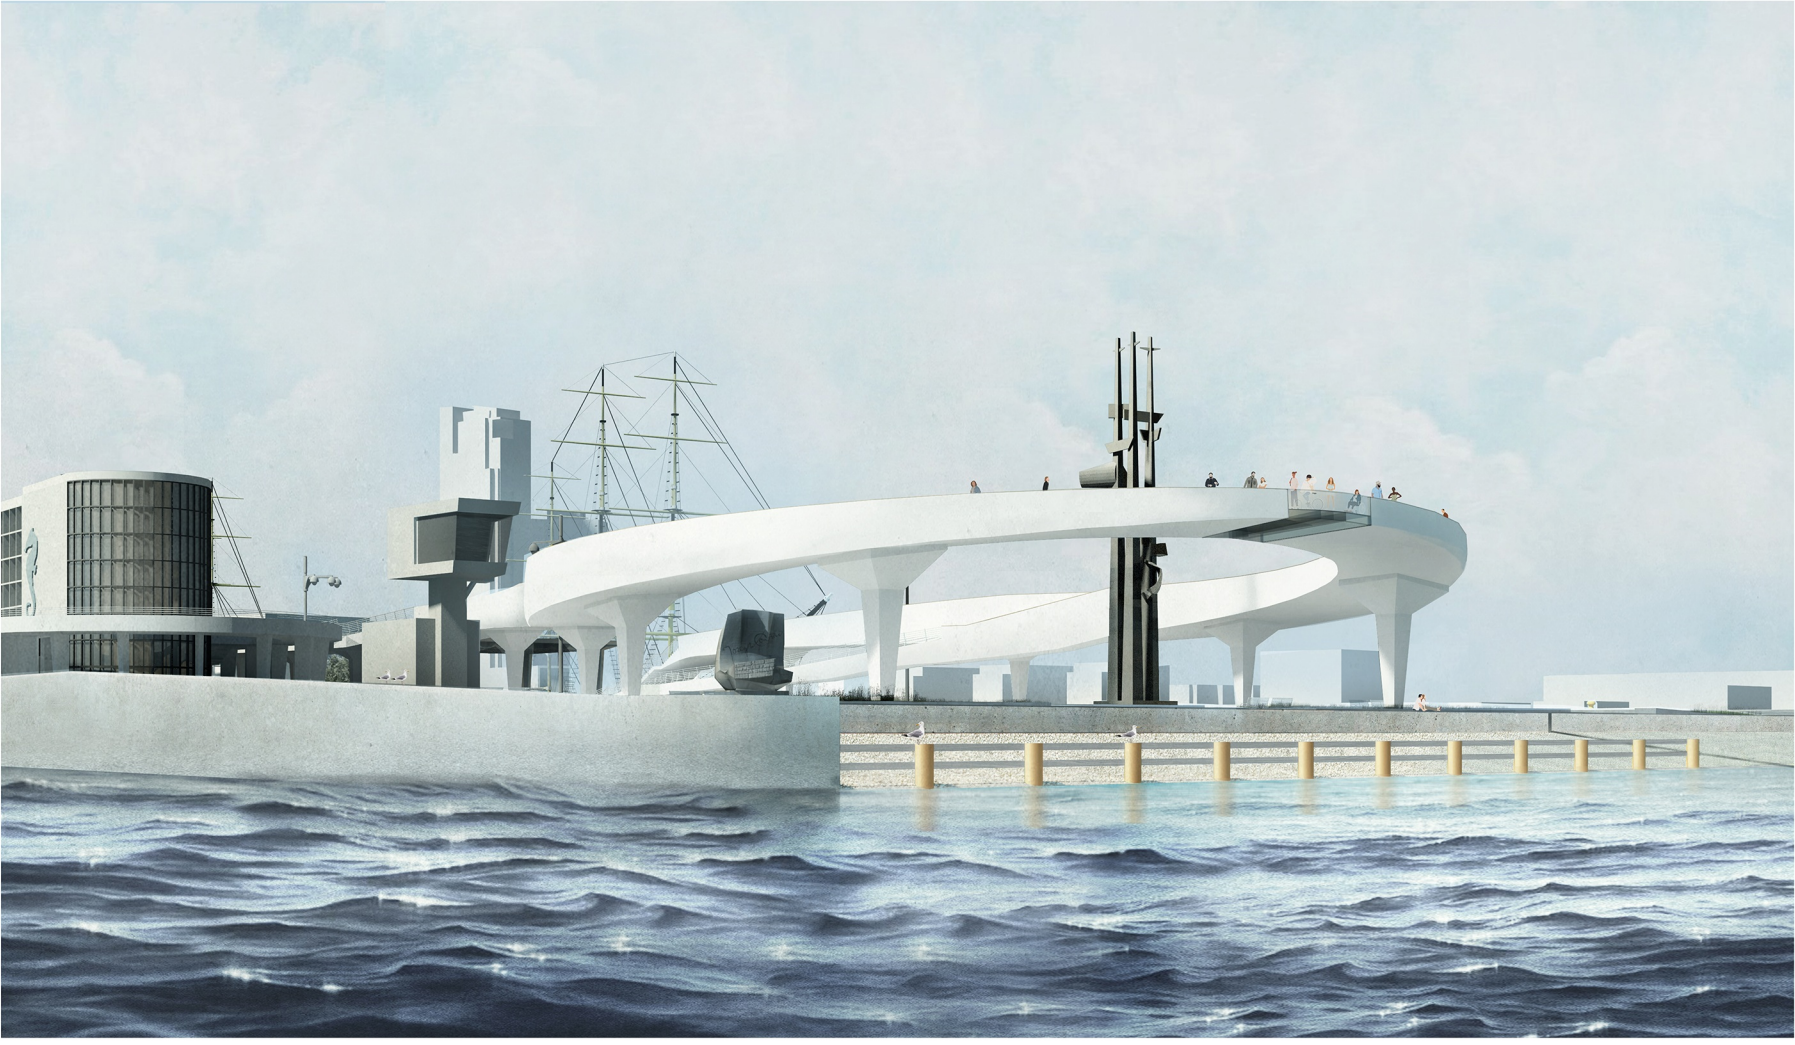


Widok A - widok na zakończenie Mola Południowego z punktem widokowym

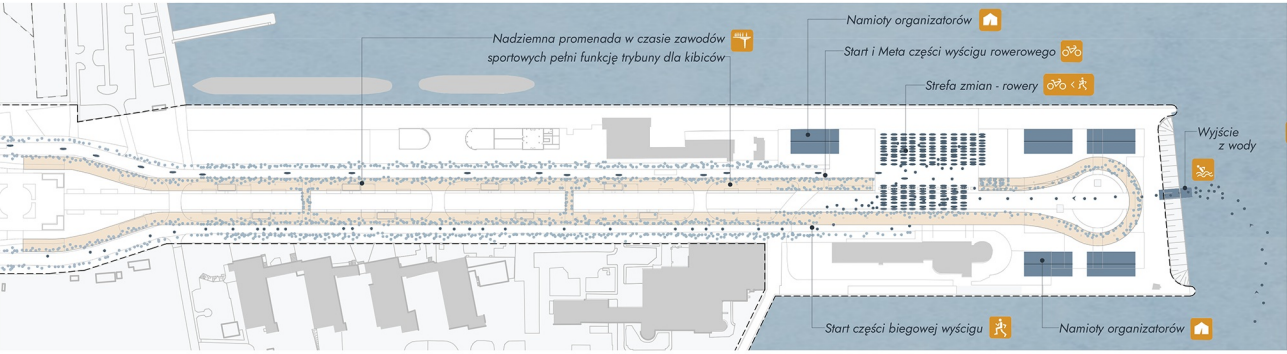


Przykładowa impreza masowa - Zawody triathlonowe - Skala 1:2000

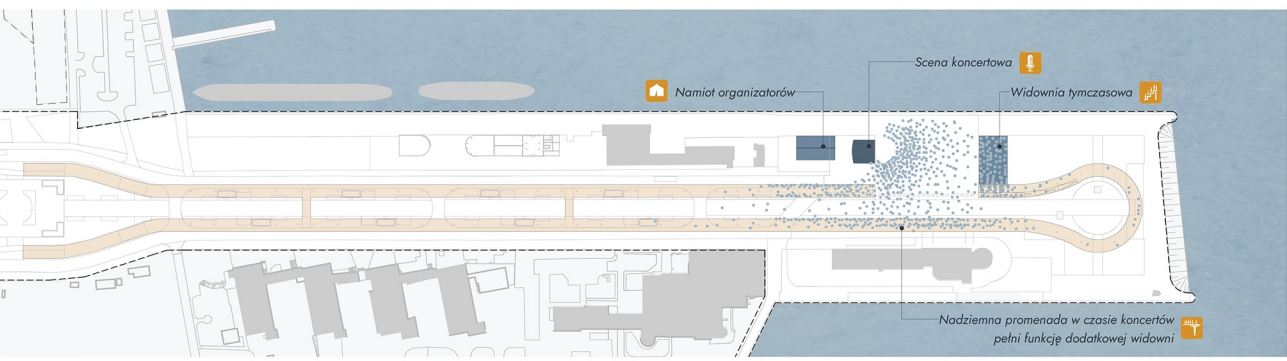


Przykładowa impreza masowa - Koncert w czasie Delfinałów - Skala 1:2000

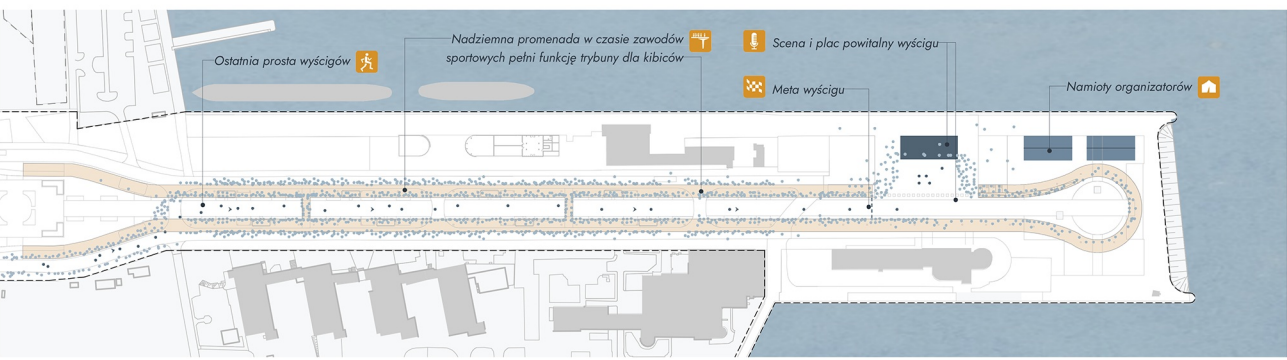

Przykładowa impreza masowa - Grand Prix w biegach - Skala 1:2000

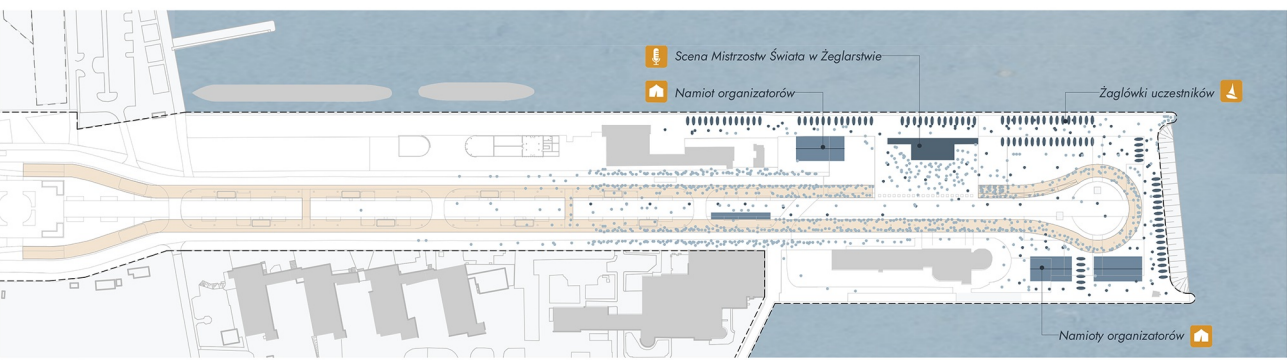

Przykładowa impreza masowa - Mistrzostwa Świata w Żeglarswie - Skala 1:2000

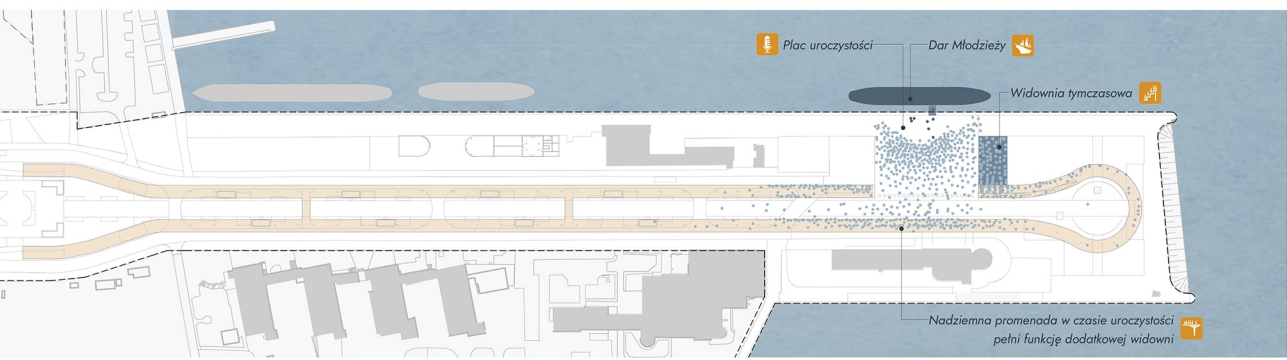

Przykładowa impreza masowa - Uroczyste przywitanie "Daru Młodzieży" po długim rejsie - Skala 1:2000