




Widok z lotu ptaka z oznaczeniami elementów istniejących i projektowanych

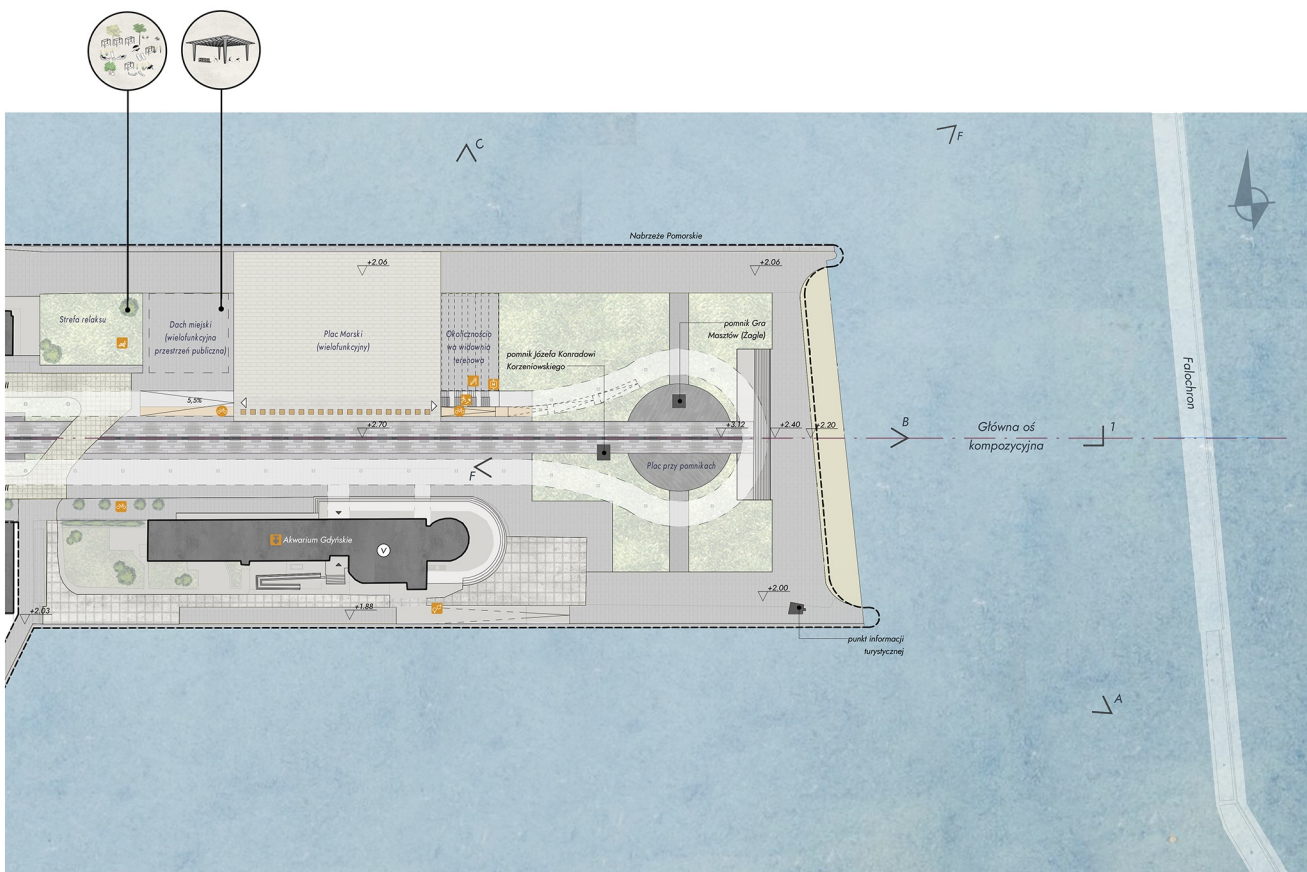

Plan zagospodarowania terenu - Skala 1:1000

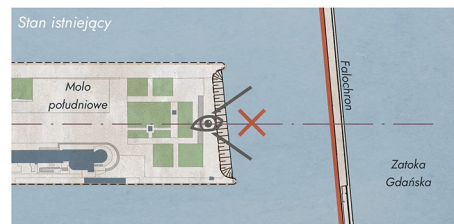

Widok na Zatokę Gdańską, z Mola Południowego na głównej osi kompozycyjnej jest niemożliwy z uwagi falachron chroniący baseny Portu Gdynińskiego

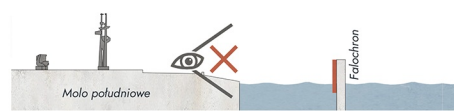

Przekrój



Przebieg na zakończeniu nadziemnej promenady Mola południowego wznosi się ponad poziom falachronu na wysokość 11 metrów ponad poziom terenu, umożliwiając widok na Zatokę Gdańską i główną oś kompozycyjną bez żadnych przeszkód




Przekrój

Budynek obsługi statku-muzeum "DAR POMORZA"

Nazwa	Pow.
Główny hol i przedsionki	172,71 m <sup>2</sup>
Słalaki	80,04 m <sup>2</sup>
Toalety	13,83 m <sup>2</sup>
Muzeum	23,30 m <sup>2</sup>
Szklona	14,07 m <sup>2</sup>
Punkt informacji turystycznej	80,08 m <sup>2</sup>
Bar	141,88 m <sup>2</sup>
Pom. techn.	13,46 m <sup>2</sup>
Biuro ekspozyta	13,08 m <sup>2</sup>
Zaplecze	13,71 m <sup>2</sup>
Zaplecze	13,71 m <sup>2</sup>
Biuro	13,04 m <sup>2</sup>
Kuchnia	60,30 m <sup>2</sup>
WC	4,85 m <sup>2</sup>
Kondygnacja 0	687,05 m <sup>2</sup>
Sala wystawowa	99,25 m <sup>2</sup>
Klatkach schod.	11,42 m <sup>2</sup>
Biuro	20,70 m <sup>2</sup>
Zaplecze	23,35 m <sup>2</sup>
Hol	14,23 m <sup>2</sup>
Toalety	19,02 m <sup>2</sup>
Rozm.	2,78 m <sup>2</sup>
Pokój cięty	9,43 m <sup>2</sup>
Komunikacja	74,48 m <sup>2</sup>
Pom. sączkowe	10,11 m <sup>2</sup>
Kondygnacja +1	289,73 m <sup>2</sup>
Łącznie	978,80 m <sup>2</sup>

Nazwa	Pow.
Główny hol i przedsionki	172,71 m <sup>2</sup>
Słalaki	80,04 m <sup>2</sup>
Toalety	13,83 m <sup>2</sup>
Muzeum	23,30 m <sup>2</sup>
Szklona	14,07 m <sup>2</sup>
Punkt informacji turystycznej	80,08 m <sup>2</sup>
Bar	141,88 m <sup>2</sup>
Pom. techn.	13,46 m <sup>2</sup>
Biuro ekspozyta	13,08 m <sup>2</sup>
Zaplecze	13,71 m <sup>2</sup>
Zaplecze	13,71 m <sup>2</sup>
Biuro	13,04 m <sup>2</sup>
Kuchnia	60,30 m <sup>2</sup>
WC	4,85 m <sup>2</sup>
Kondygnacja 0	687,05 m <sup>2</sup>
Sala wystawowa	99,25 m <sup>2</sup>
Klatkach schod.	11,42 m <sup>2</sup>
Biuro	20,70 m <sup>2</sup>
Zaplecze	23,35 m <sup>2</sup>
Hol	14,23 m <sup>2</sup>
Toalety	19,02 m <sup>2</sup>
Rozm.	2,78 m <sup>2</sup>
Pokój cięty	9,43 m <sup>2</sup>
Komunikacja	74,48 m <sup>2</sup>
Pom. sączkowe	10,11 m <sup>2</sup>
Kondygnacja +1	289,73 m <sup>2</sup>
Łącznie	978,80 m <sup>2</sup>

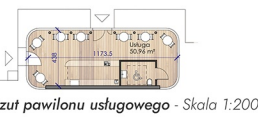


Rzut pawilonu usługowego - Skala 1:200




Elewacja zachodnia - Skala 1:250



Przekrój - Skala 1:250

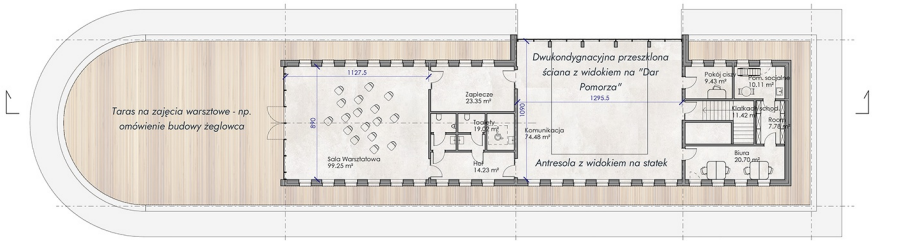


Rzut kondygnacji piątej - Skala 1:250

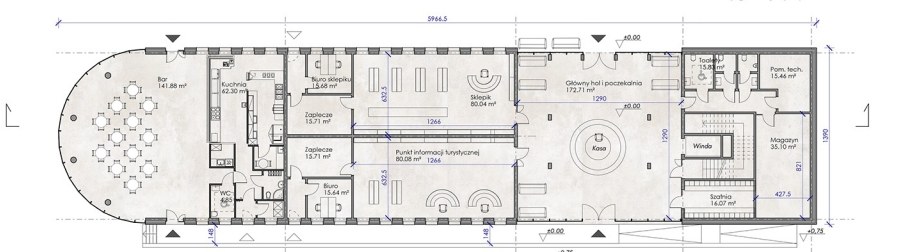

Rzut kondygnacji parteru - Skala 1:250



Elewacja południowa - Skala 1:250

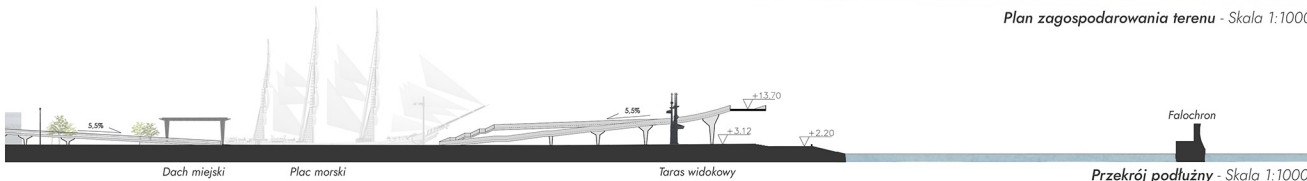

Przekrój podłużny - Skala 1:1000