

Projekt zagospodarowania terenu  
skala 1:1000

**LEGENDA:**

- Zabudowa istniejąca
  - Zabudowa projektowana
  - Trasa jazdy samochodem
  - Projektowane miejsca parkingowe
  - Projektowane miejsca parkingowe dla osób niepełnosprawnych
  - Projektowane miejsca postępu rowerów i hulajnóg
- Nawierzchnie:**
- Nawierzchnie istniejące do pozostawienia bez ingerencji
  - Kostka brukowa istniejąca - do zachowania
  - Istniejące płyty betonowe barwione - do przebarwienia
  - Projektowana nawierzchnia mineralno-żywnicza Terraway
  - Projektowana nawierzchnia z płyt betonowych szlifowanych o wymiarach 50x100cm
  - Projektowana nawierzchnia z płyt betonowych szlifowanych o wymiarach 100x150cm
  - Projektowane siedziska z deków drewnianych
  - Projektowana ścieżka rowerowa z nawierzchni mineralno-żywnicznej Terraway

**Mała architektura:**

- Projektowane donice - ZANO Simple o rozmiarach S-XL
- Projektowana donica - ZANO 06.095
- Projektowana ławka - ZANO IVO 02.445
- Projektowana ławka - ZANO 02.095
- Projektowana ławka - ZANO 02.795
- Projektowane leżaki - ZANO 02.695
- Projektowane hamaki - ZANO 02.895


**Przestrzeń rekreacji:**

1. Skatepark
2. Pumptruck
3. Plac zabaw dla dzieci starszych
4. Plac zabaw dla dzieci młodszych - wioska rybacka
5. Przestrzeń 'imprezowa' - wykonana z kontenerów z odzysku


**Plac zabaw:**

- Statek - Kompan NRO550
  - Huśtawka z 'ptasim gniazdem' - Kompan NRO907
  - Huśtawka 'Pendulum' - Kompan NRO915
  - Zjeżdżalnia - Kompan NAT520
  - Ścieżka wspinaczkowa - Kompan NRO855
  - Tyrolka - Kompan NRO882
  - Tyrolka - Kompan NRO1027
  - Domki rybackie - Kompan NRO405-410
  - Żwirownia - Kompan NRO532
  - Kanał wodny - Kompan NRO509
  - Koparka - Kompan NRO524
  - Zagiel przeciwsłoneczny - Kompan NRO201
- Zieleń:**
- Zieleń niska
  - Zieleń średniowysoka
  - Projektowane drzewa

**Analiza przepływów powietrza stanu istniejącego**

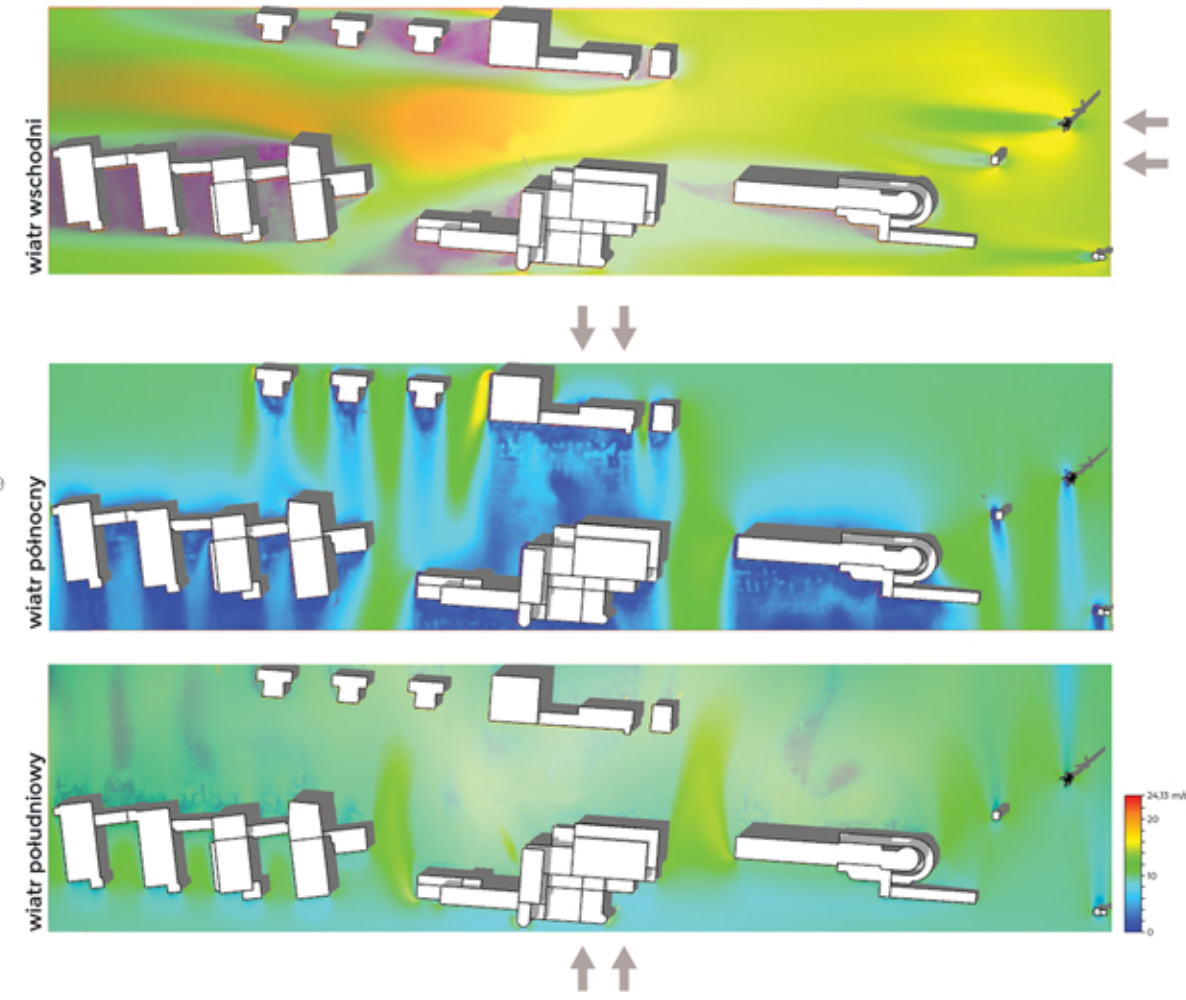

**Analiza przepływów powietrza stanu projektowanego**

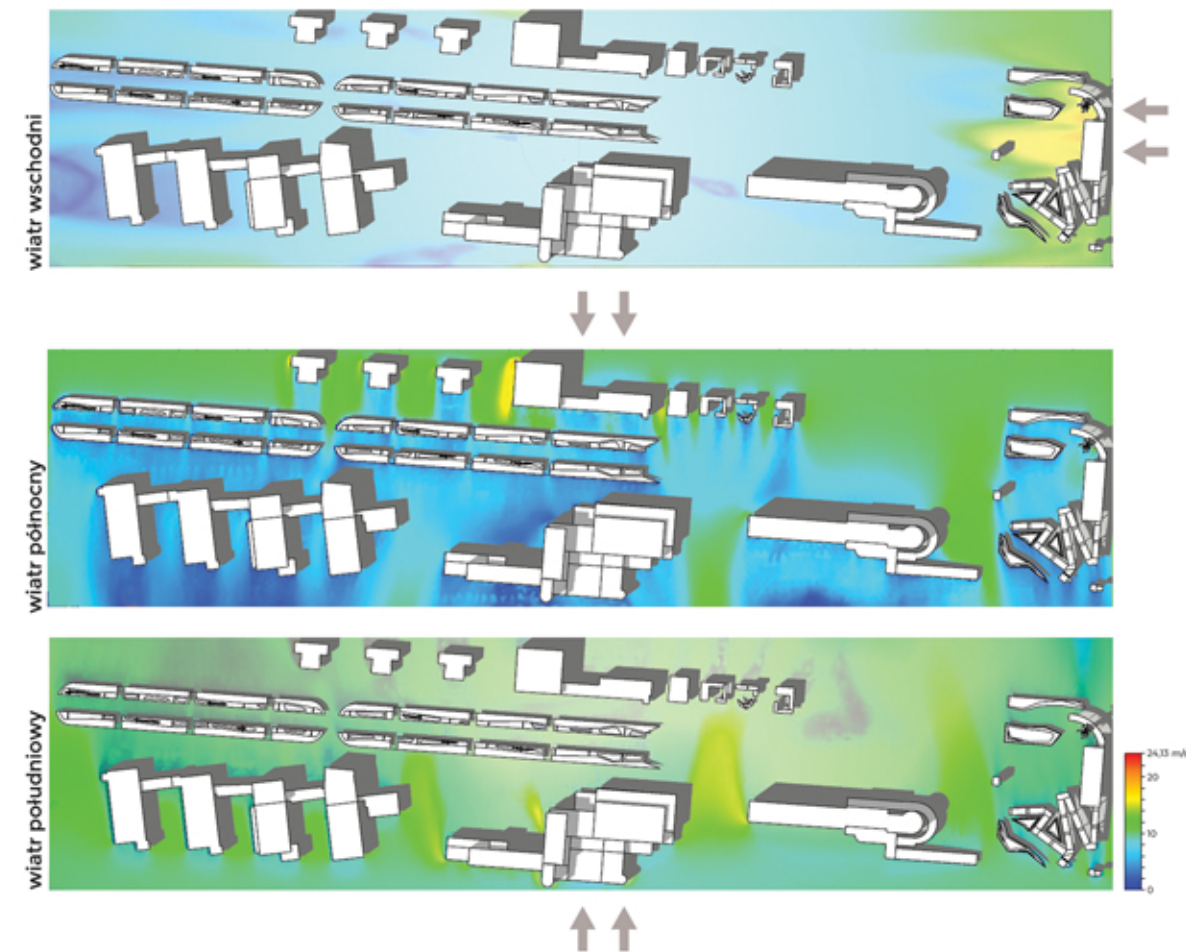

Przekrój 1-1 przez teren  
skala 1:1000