


# KONKURS STUDIALNO - IDEOWY NA PROJEKT ZABUDOWY I ZAGOSPODAROWANIA GŁÓWNEJ OSI KOMPOZYCYJNEJ GDYNI - PIRS PRZYSZŁOŚCI

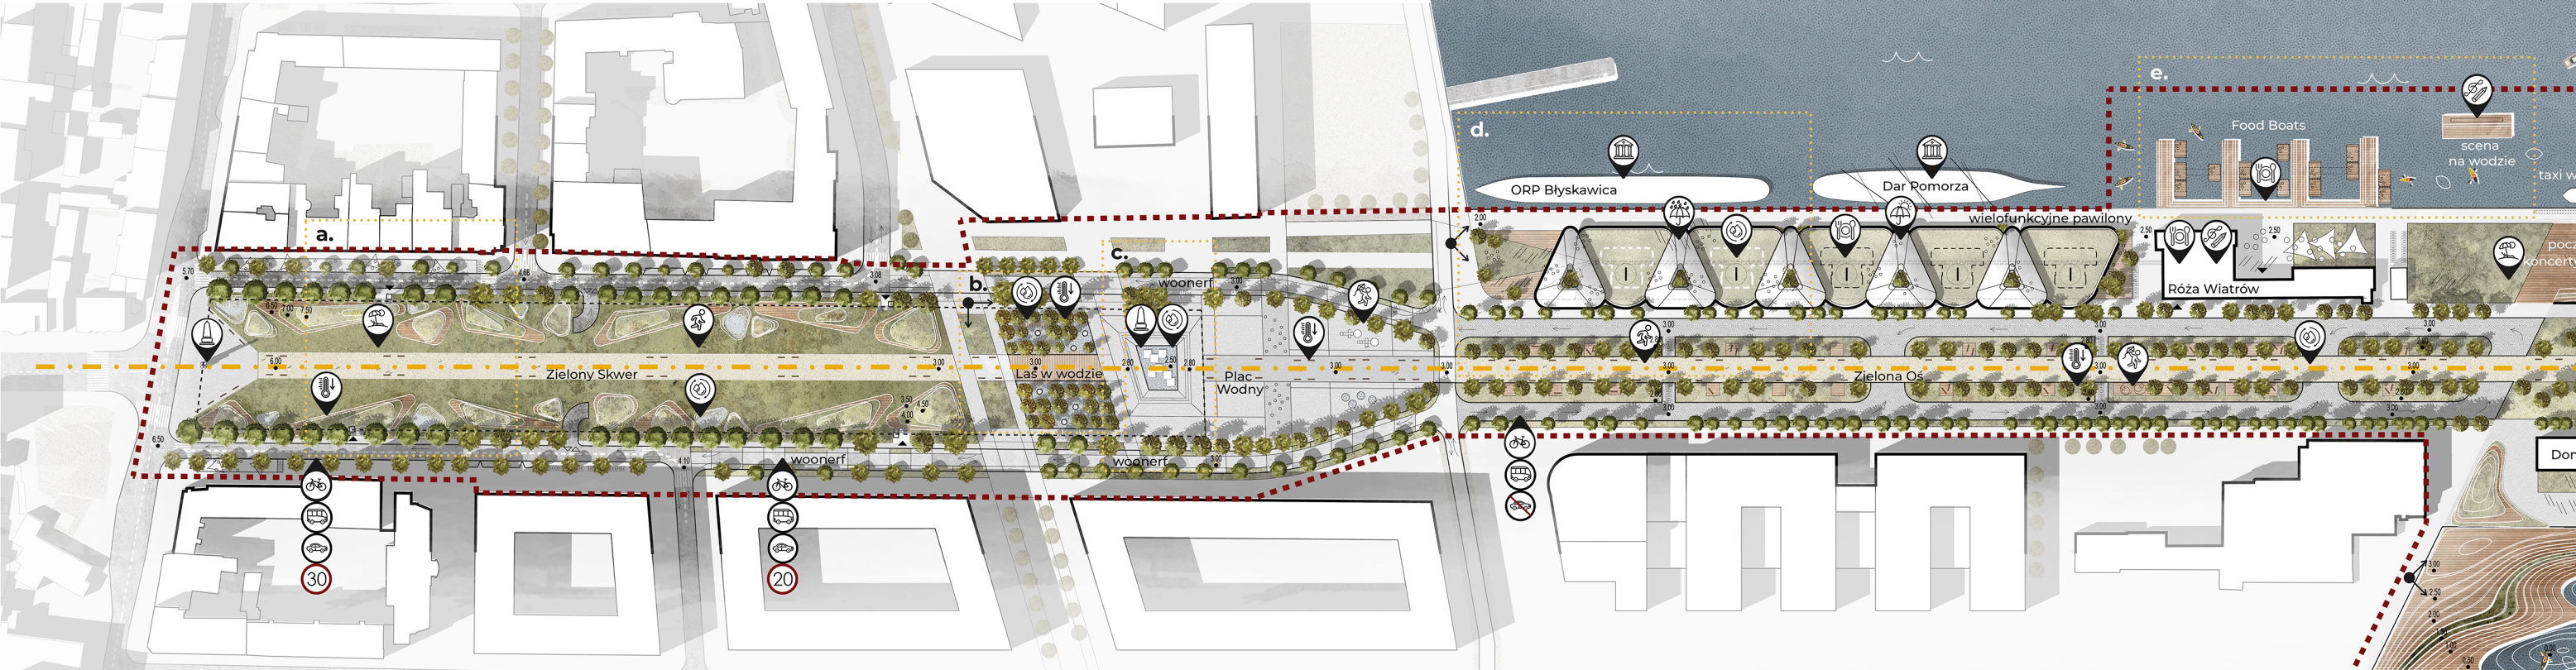


**PLAN ZAGOSPODAROWANIA TERENU** skala 1:1000

**LEGENDA:**

- |                                     |                                      |
|-------------------------------------|--------------------------------------|
| zakres opracowania                  | deck drewniany                       |
| główna oś kompozycyjna              | jezdnia                              |
| ściany wnętrza urbanistycznego      | miejsca postojowe                    |
| zieleni niska                       | stojaki rowerowe                     |
| drzewa istniejące                   | budynki istniejące poddane adaptacji |
| drzewa projektowane                 | budynki projektowane                 |
| woda                                | zadaszania strukturalne              |
| ławki                               | obrys garażu podziemnego             |
| leżaki                              | liczba kondygnacji nadziemnych       |
| siedziska (na skarpach)             | wejścia do budynków / hali garażowej |
| parasole                            | wjazdy do hali garażowej             |
| nawierzchnia żwirowa przepuszczalna | kierunki komunikacji kołowej         |
| chodnik                             | miejsca wizualizacji                 |
| woonerf                             | zakres schematów                     |
| bruk historyczny                    | rzędne wysokościowe                  |

- |                    |                        |                                  |
|--------------------|------------------------|----------------------------------|
| <b>FUNKCJE:</b>    | <b>KOMUNIKACJA:</b>    | <b>ŚRODOWISKO:</b>               |
| wypoczynek         | wodna                  | ochrona przed słońcem            |
| aktywizacja dzieci | rowerowa               | ochrona przed deszczem           |
| sport i rekreacja  | zbiorowa               | ochrona przed wiatrem            |
| gastronomia        | samochodowa            | poprawa mikroklimatu             |
| kultura i sztuka   | ograniczenie prędkości | zagospodarowanie wody deszczowej |
| muzeum             |                        |                                  |
| monument           |                        |                                  |

**a. Zielony Skwer**

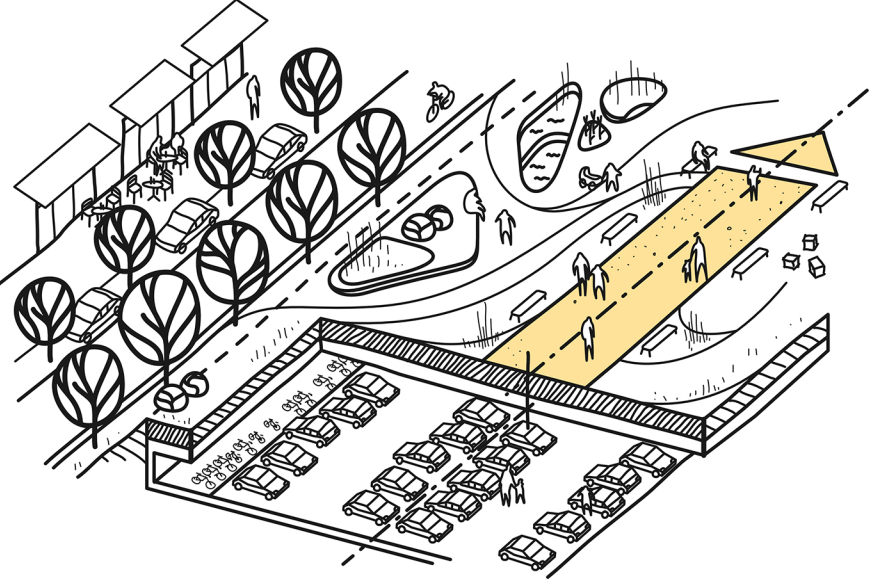

**b. Las w wodzie**



**c. Plac Wodny**

