

PROJEKT ZABUDOWY I ZAGOSPODAROWANIA

ANALIZA FUNKCJONALNA

- ZABUDOWA MIESZKANIOWA Z USŁUGAMI ORAZ GASTRONOMIA W PRZYZIEMIU
- BUDYNKI USŁUGOWE, REKREACYJNE I RESTAURACJE / BUDYNKI KULTURY, OŚWIATY I TURYSTYKI
- BUDYNKI BIUROWE ORAZ DZIELNICA BIZNESOWA MIASTA
- BUDYNKI PAŃSTWOWE / BUDYNKI ZAMKNIĘTE
- ISTNIEJĄCE PARKINGI ZEWNĘTRZNE
- TOALETY PUBLICZNE
- ZIELEŃ MIEJSKA / PARKI I SKWERY MIEJSKIE
- STREFY REKREACYJNE POWIĄZANE Z ŻEGLUGĄ MORSKĄ
- STREFA PUBLICZNA Z PLAŻĄ MIEJSKĄ
- ZABUDOWA SAKRALNA
- OBIEKT HOTELOWY


ANALIZA ZABUDOWY

- BUDYNKI UTOŻSAMIANE Z MIASTEM GDYNIA (FORMA I FUNKCJA)
- PIERZĘCIE WARTOŚCIOWE ZE WZGLĘDÓW URBANISTYCZNYCH / ARCHITEKTONICZNYCH
- BUDOWLE UTOŻSAMIANE Z MIASTEM GDYNIA (POMNIKI I FONTANNA)
- NOWOCZESNA DZIELNICA BIZNESOWA W BLISKIM SĄSIĘDZTWIE ŚRÓDMIEŚCIA
- MARINAYACHT BUSINESS W BLISKIM SĄSIĘDZTWIE ŚRÓDMIEŚCIA

ELEMENTY ARCHITEKTONICZNE ZGODNIE Z WYTYCZNYMI MIEJSKIEGO KONSERWATORA ZABYTKÓW

ISTNIEJĄCE POMNIKI BEZ ZMIAN (TOŻSAMOŚĆ MIASTA)
 ISTNIEJĄCA FONTANNA BEZ ZMIAN (TOŻSAMOŚĆ MIASTA)
 PROJEKTOWANA MAŁA ARCHITEKTURA (SPÓJNA ARANŻACJA PRZESTRZENI WZDŁUŻ CAŁEJ OSI KOMPZYCYJNEJ ŚRÓDMIEŚCIA)

PLAN PODSTAWOWY ZAGOSPODAROWANIA TERENU SKALA 1:1000

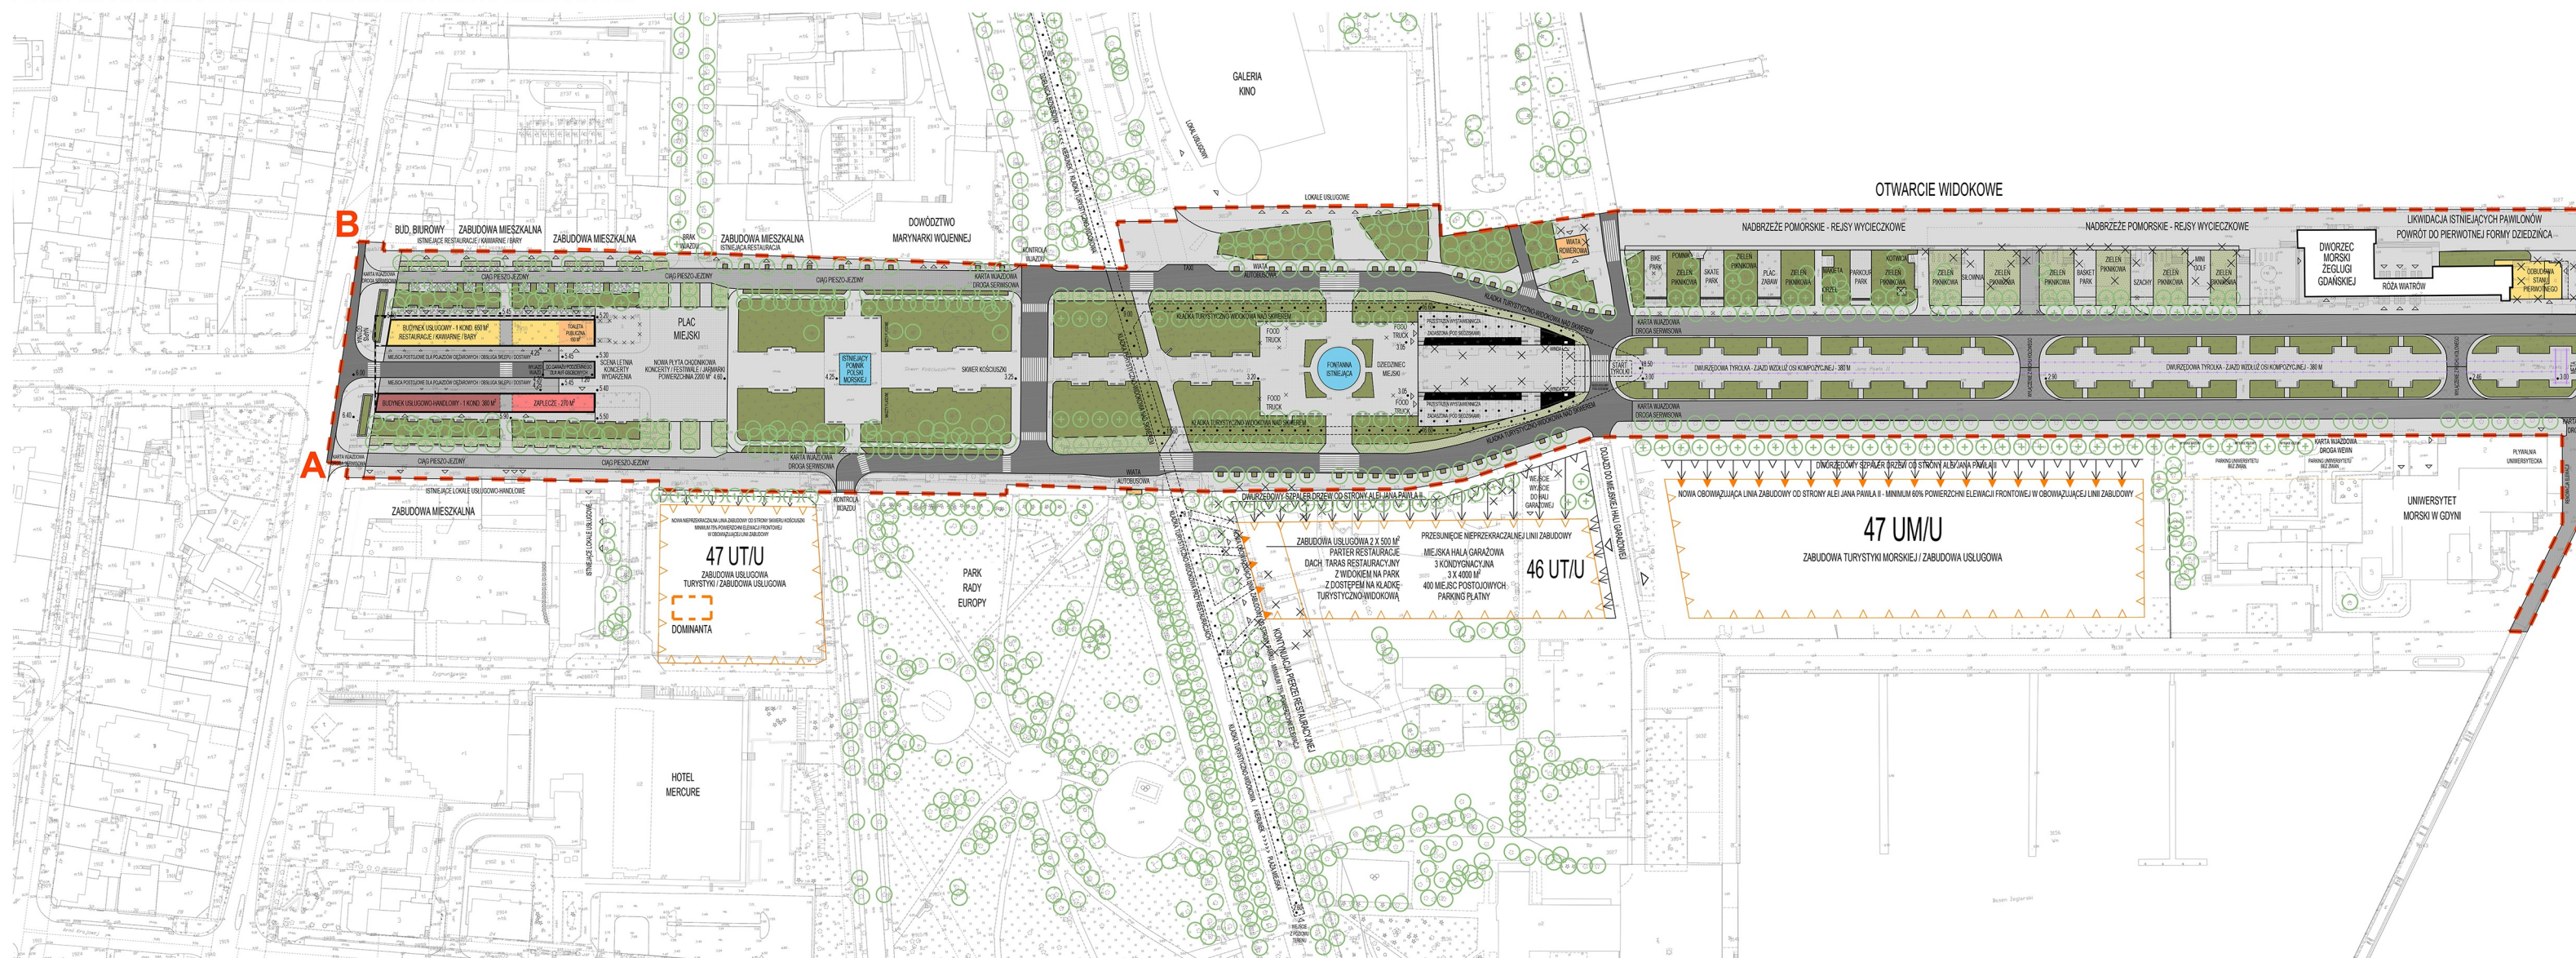

PRZEKRÓJ PODŁUŻNY WZDŁUŻ GŁÓWNEJ OSI KOMPZYCYJNEJ SKALA 1:650

