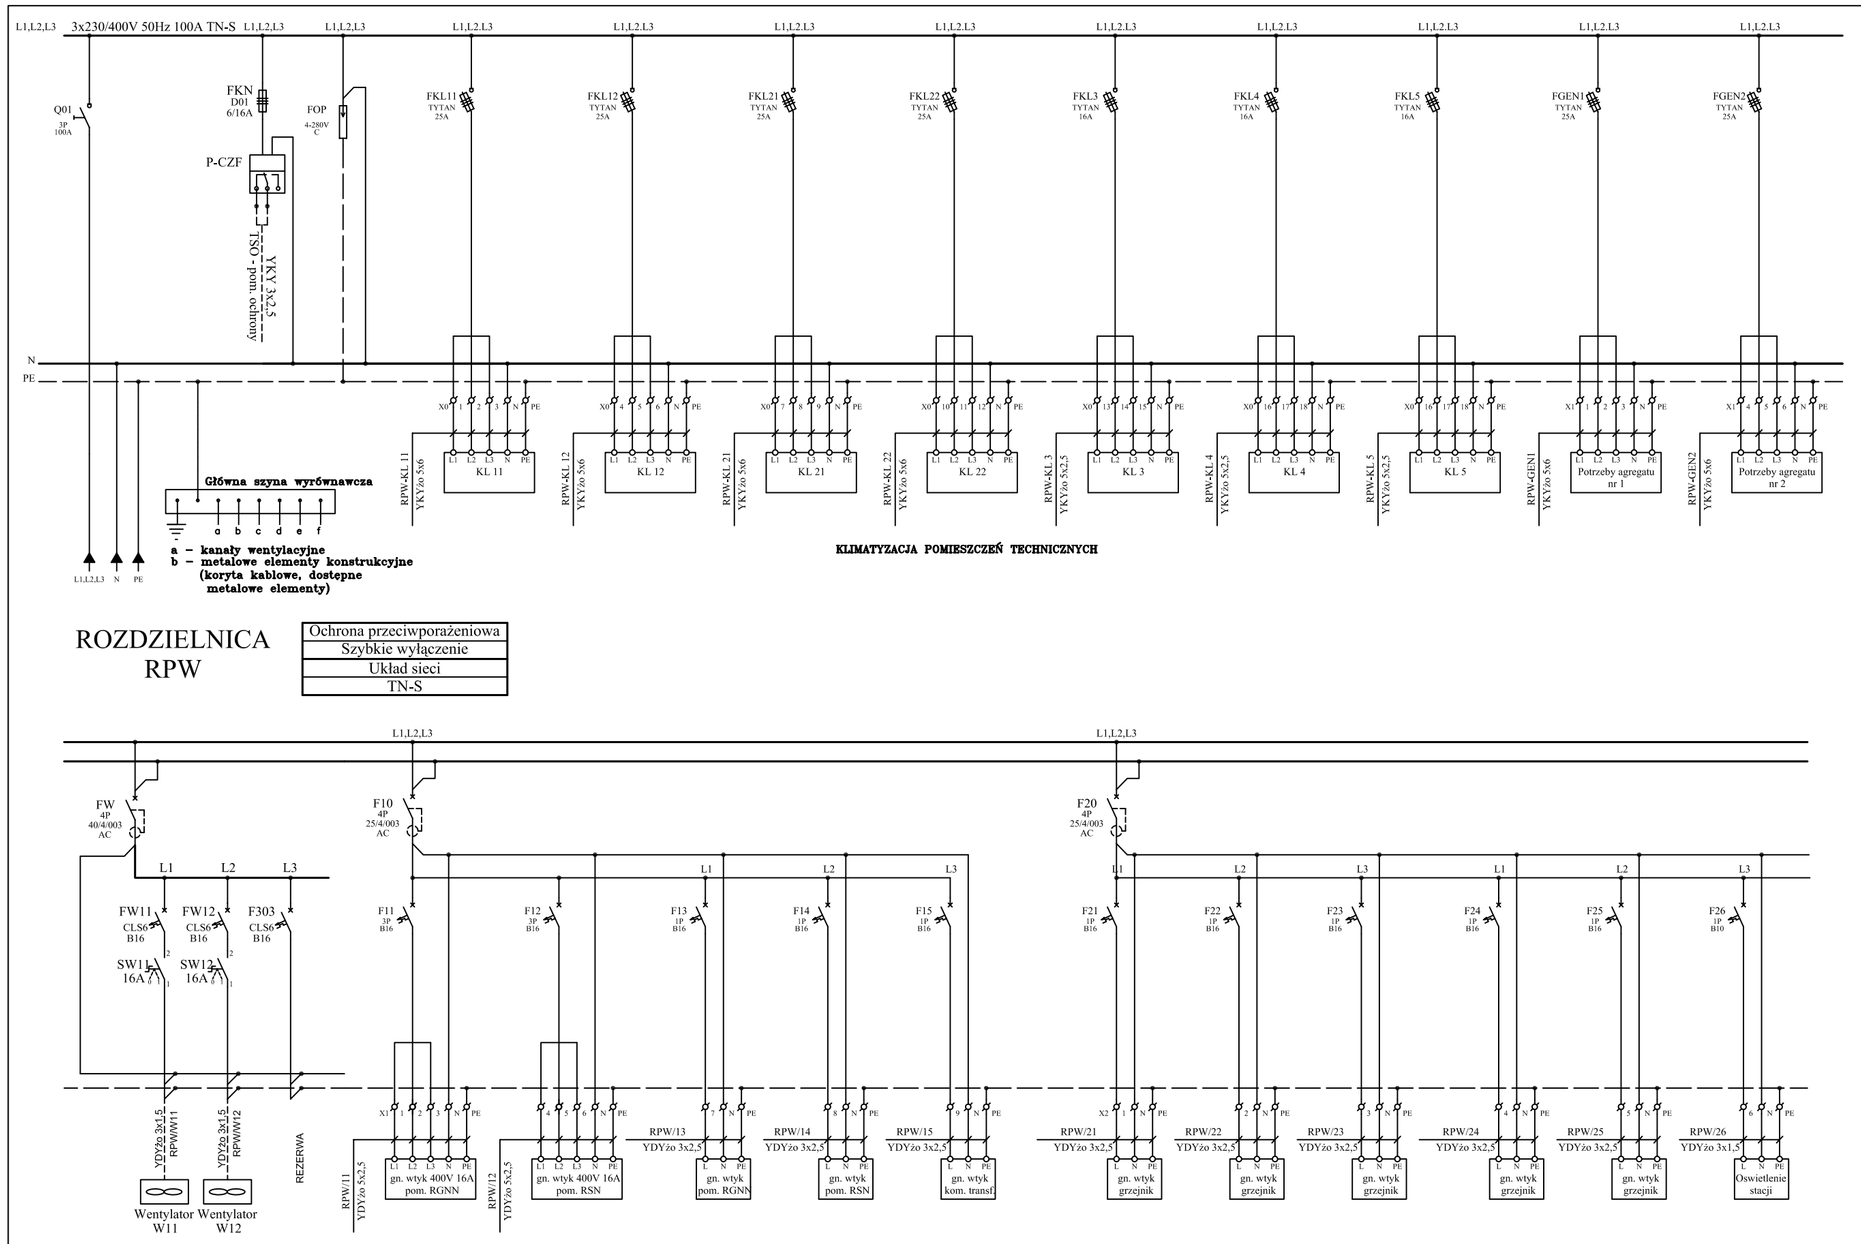

ROZDZIELNICA RPW

Ochrona przeciwporażeniowa
Szybkie wyłączenie
Układ sieci
TN-S

STUDIO PROJEKTOWE ANNY KASPRZYK
02-634 Warszawa, ul. Miłobędzka 23 tel/fax 844 88 81
e-mail: spak@spak.com.pl www.spak.com.pl

Projektant
mgr inż. Robert Gorzkiewicz
Upr. nr Maz/0298/PWOE/04

Sprawdzający
mgr inż. Wojciech Witkowski
Upr. nr MAZ/0412/PWOE/05

Branża
INSTALACJE ELEKTRYCZNE

PROJEKT WYKONAWCZY

Temat
STADION PIŁKARSKI W GDYNI
PRZY UL. OLIMPIJSKIEJ 5
ZAGOSPODAROWANIE TERENU

Zawiera
Rozdzielnica potrzeb własnych RPW.
Schemat zasadniczy, Stacja transformatorowa

Skala	Data	Nr. Rys.	Rew.
	03/2009	W-ZT-IE-0158	01