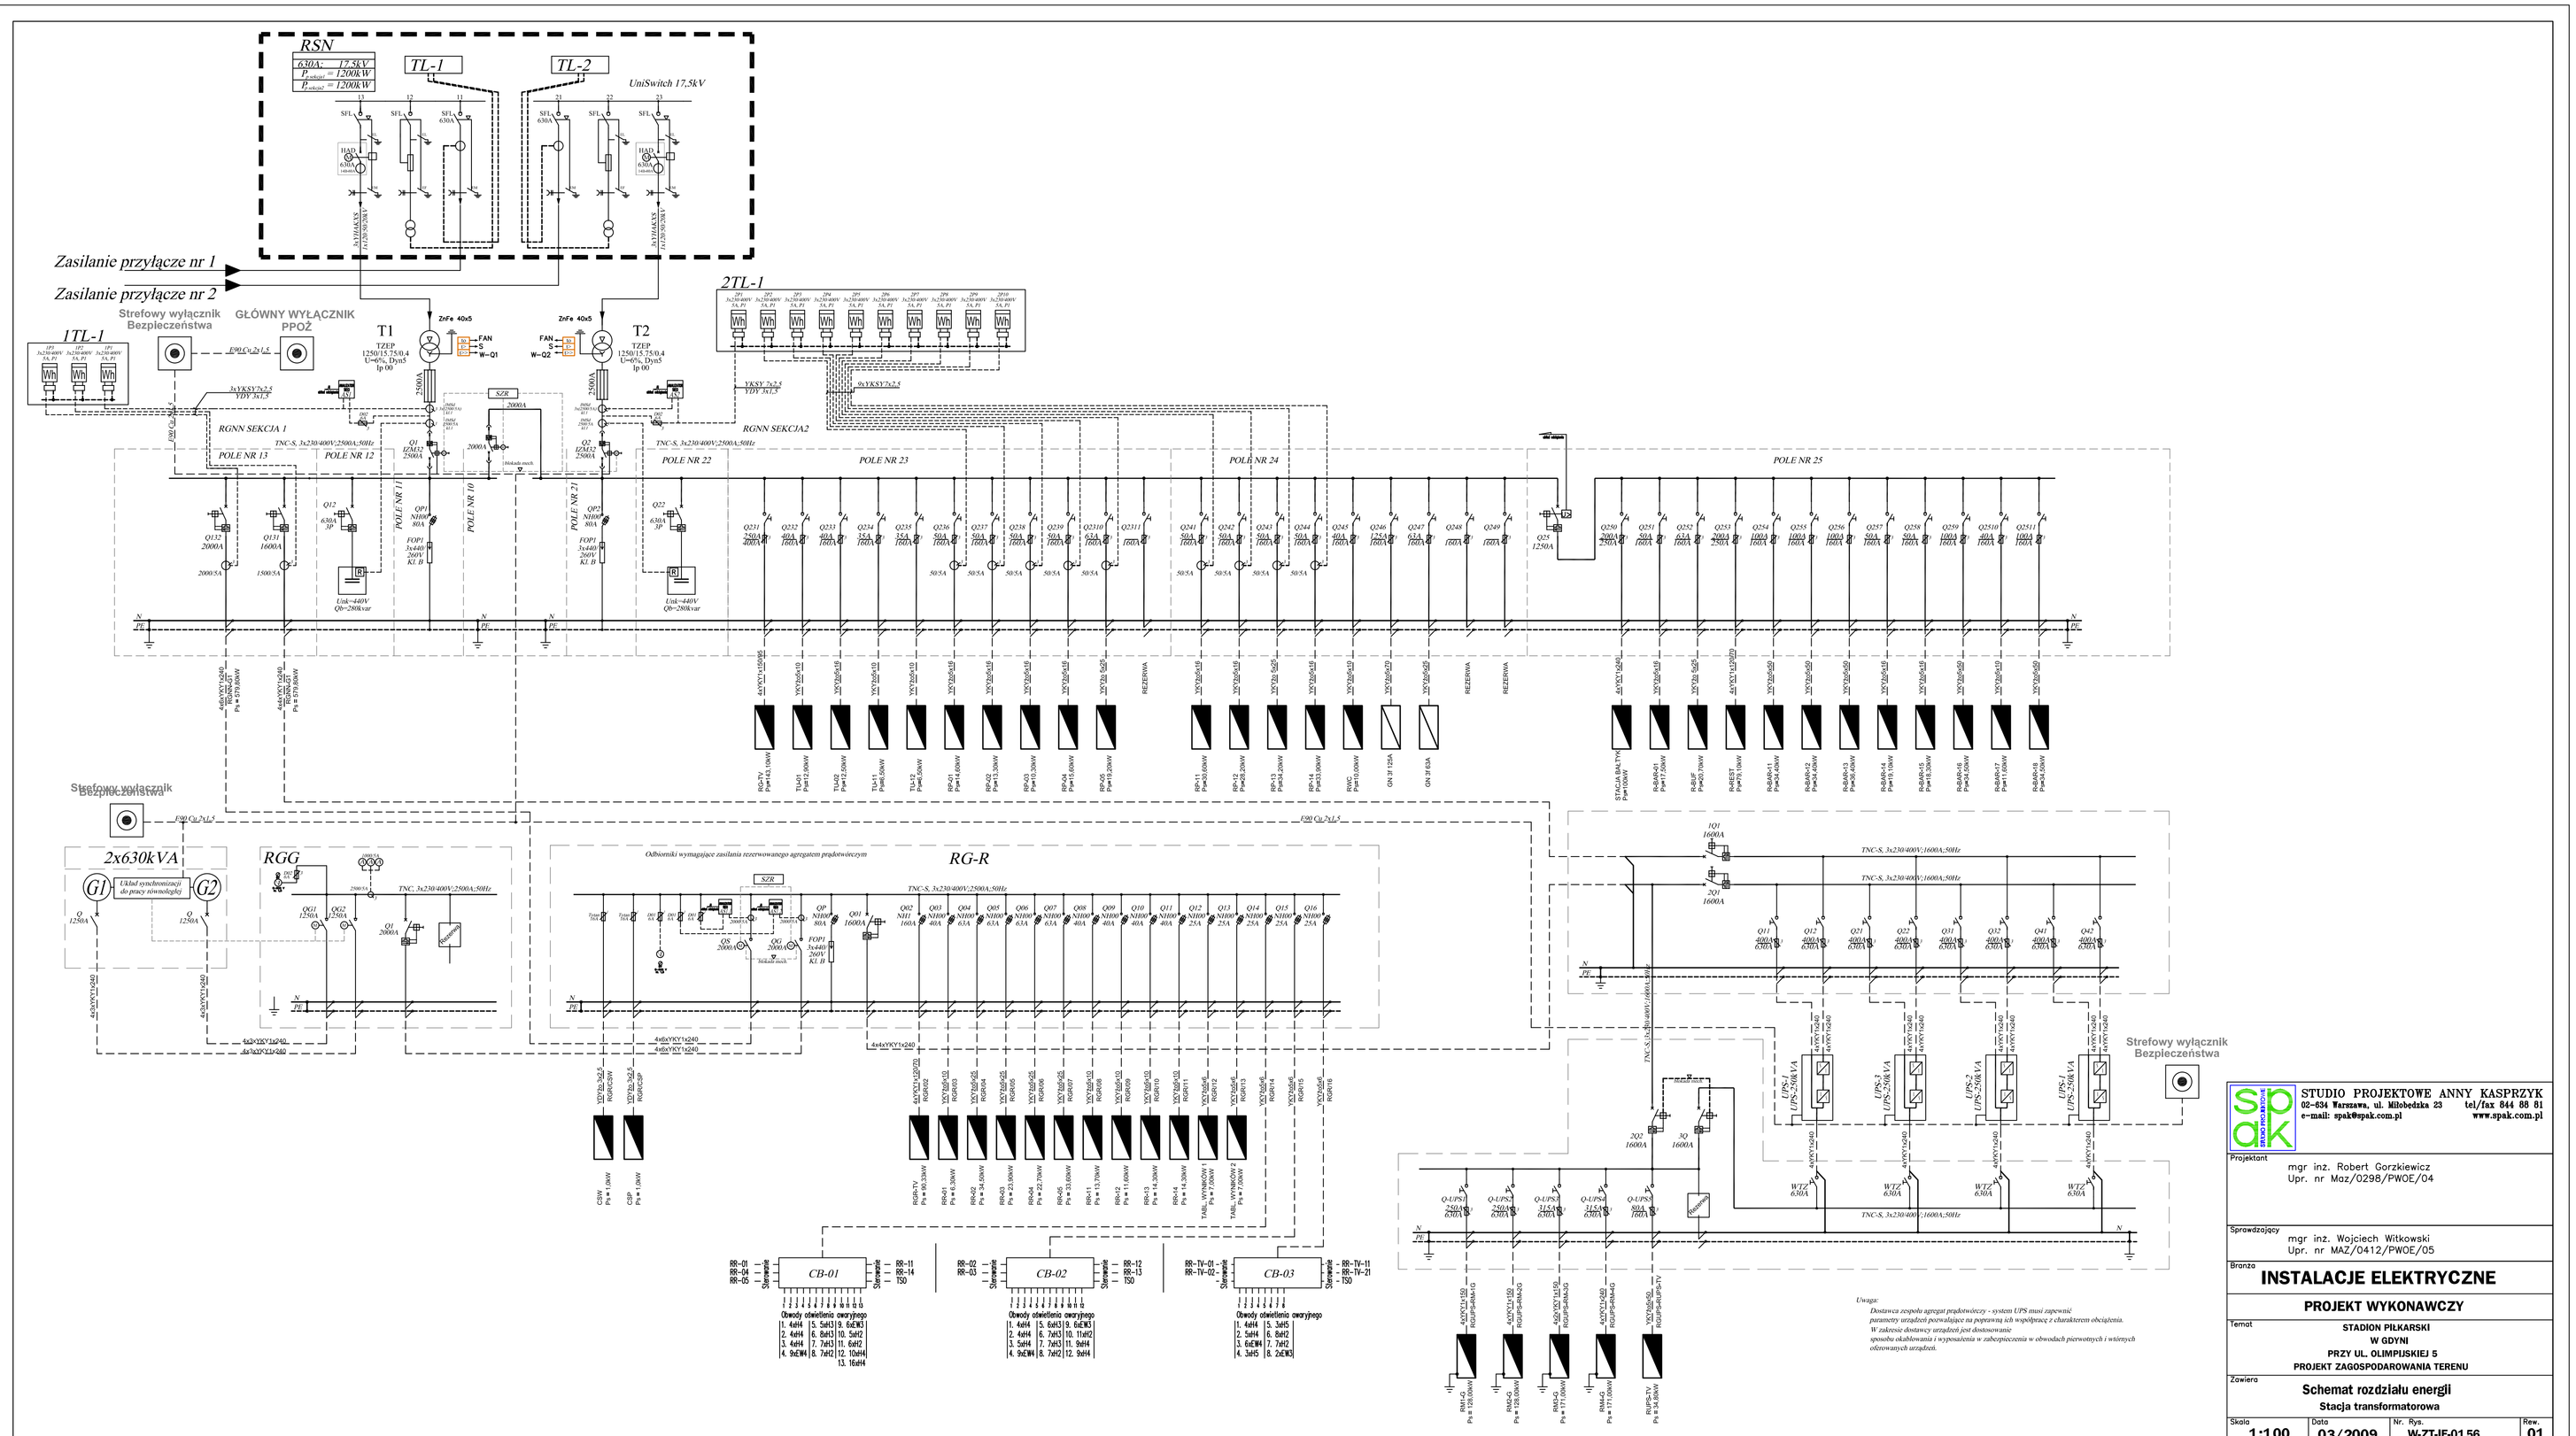

STUDIO PROJEKTOWE ANNY KASPRZYK	
02-634 Warszawa, ul. Miłobędzka 23	tel/fax 844 88 61
e-mail: spak@spak.com.pl	www.spak.com.pl
Projektant	mgr inż. Robert Gorzkiewicz Upr. nr Maz/0298/PWOE/04
Sprawdzający	mgr inż. Wojciech Witkowski Upr. nr MAZ/0412/PWOE/05
Branża	**INSTALACJE ELEKTRYCZNE**
	PROJEKT WYKONAWCZY
Temat	**STADION PIŁKARSKI W GDYNI PRZY UL. OLIMPIJSKIEJ 5 PROJEKT ZAGOSPODAROWANIA TERENU**
Zawiera	**Schemat rozdziału energii Stacja transformatorowa**
Skala: 1:100	Data: 03/2009
Nr. Rys.: W-ZT-IE-0156	Rew.: 01