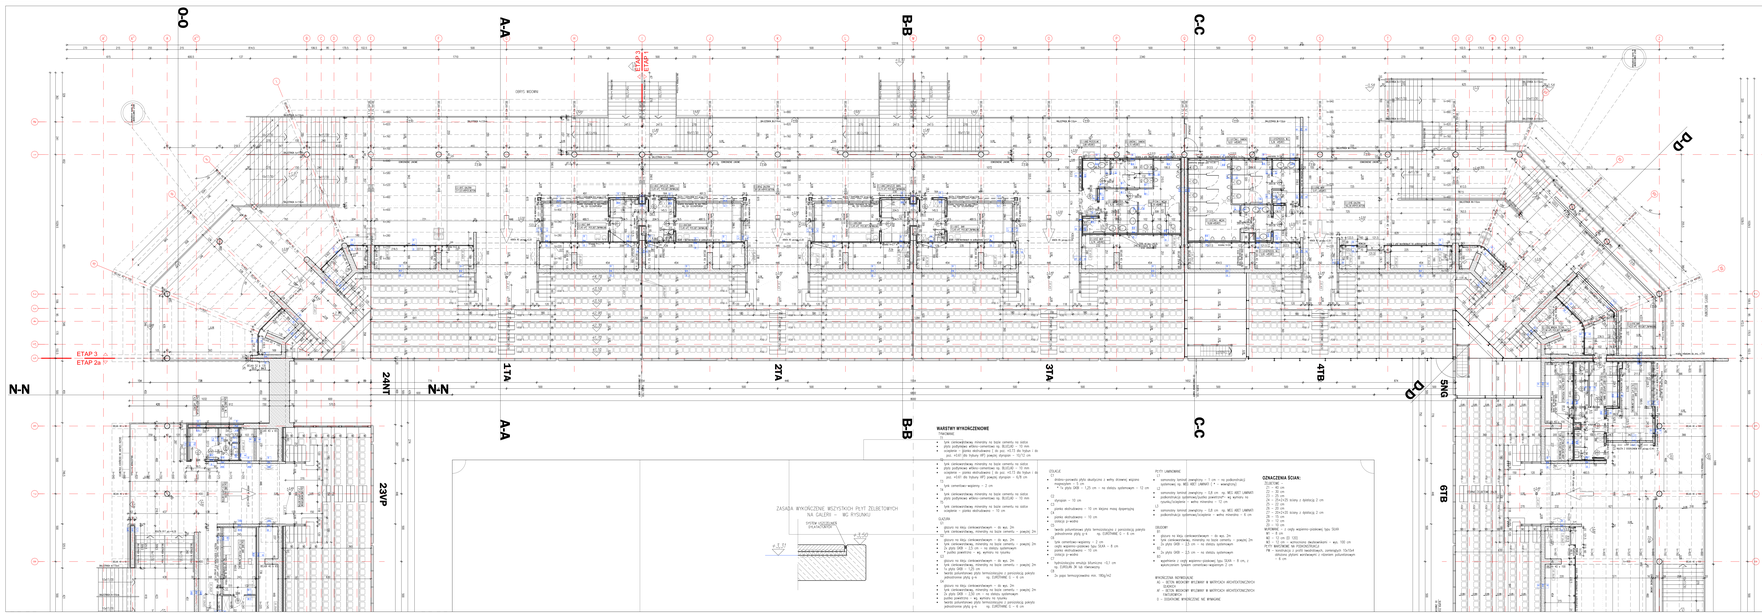

STUDIO PROJEKTOWE ANNY KASPRZYK
ul. ks. Kordeckiego 20, Wrocław 51-317
tel./fax 071 346 88 80
e-mail: spadpros.com.pl
www.spadpros.com.pl

uprn. Anna KASPRZYK
uprn. Anna SIWEK
uprn. Kamila KAMIŃSKA
uprn. Mateusz KOWALSKI
techn. Tomasz WOŚKOWIAK

nr upr.: 169/07/WE

kierownik
uprn. Konrad SYWAK
nr upr.: bz. – 13/2002

branża: **ARCHITEKTURA**

PROJEKT WYKONAWCZY

obiekt:
STADION PIŁKARSKI
ADRES:
PYSK 15, KLEPPENDES 5
TRYBUNY

rysunek:
RZUT TRYBUN-GALERIA
CZĘŚĆ A

skala:	data:	nr rys.:	arkusz:
1:100	03/2009	W-T-AR-2004	01