WSZYSTKIE WYMIARY PODANE BEZ MIANA SĄ W CENTYMETRACH
ŚREDNICE PRZEWODÓW INSTALACYJNYCH W MILIMETRACH
NIE WOLNO ODMIERZAĆ ŻADNYCH WYMIARÓW Z TEGO RYSUNKU
OBOWIĄZKIEM WYKONAWCY ROBÓT JEST SPRAWDZIĆ
WSZYSTKIE WYMIARY W NATURZE I PRZEKAZAĆ INFORMACJE
O ZMIANACH W WYMIARACH DO BIURA ARCHITEKTONICZNEGO

RYSUNEK STANOWI WYTYCZNE GABARYTOWO – ILOŚCIOWE
ORAZ SUGEROWANE TYPOWE ROZWIĄZANIA TECHNICZNE
DO SPORZĄDZENIA RYSUNKÓW WARSZTATOWYCH

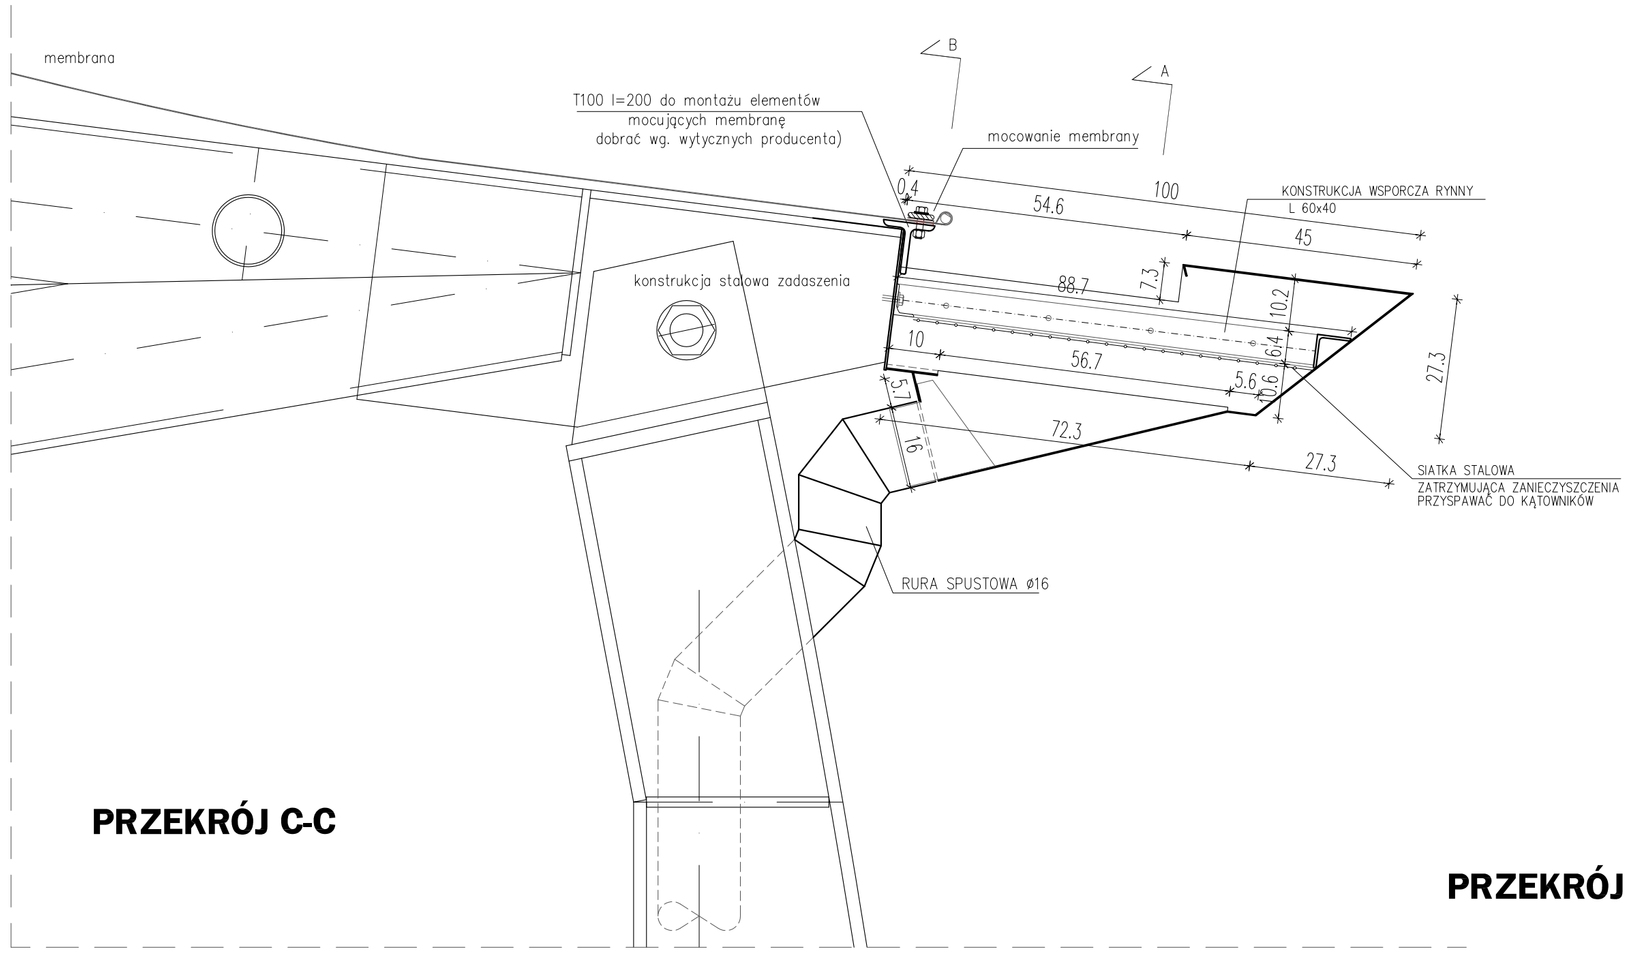

PRZEKRÓJ C-C

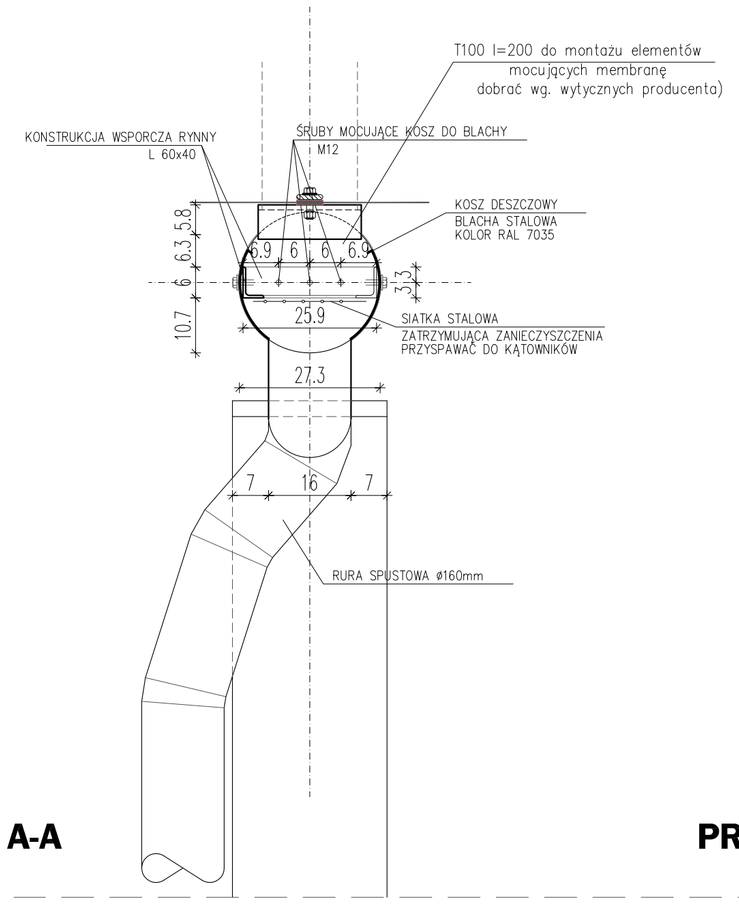

PRZEKRÓJ A-A

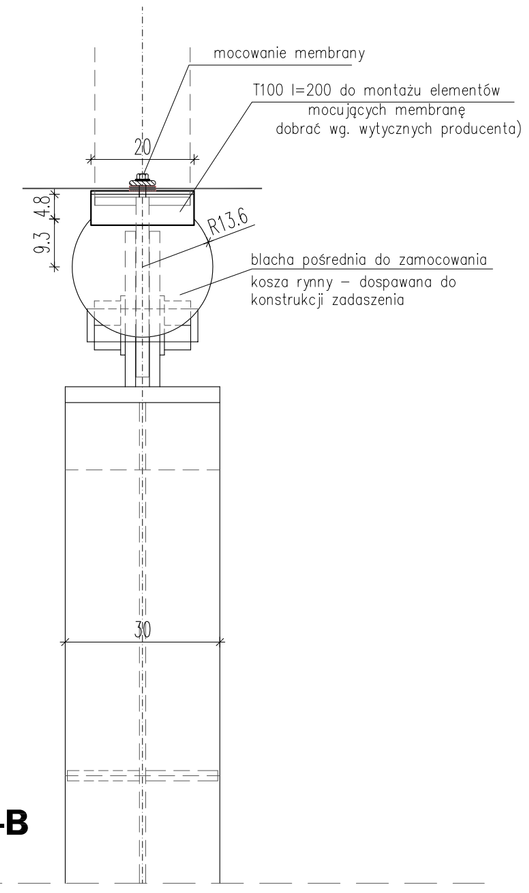

PRZEKRÓJ B-B

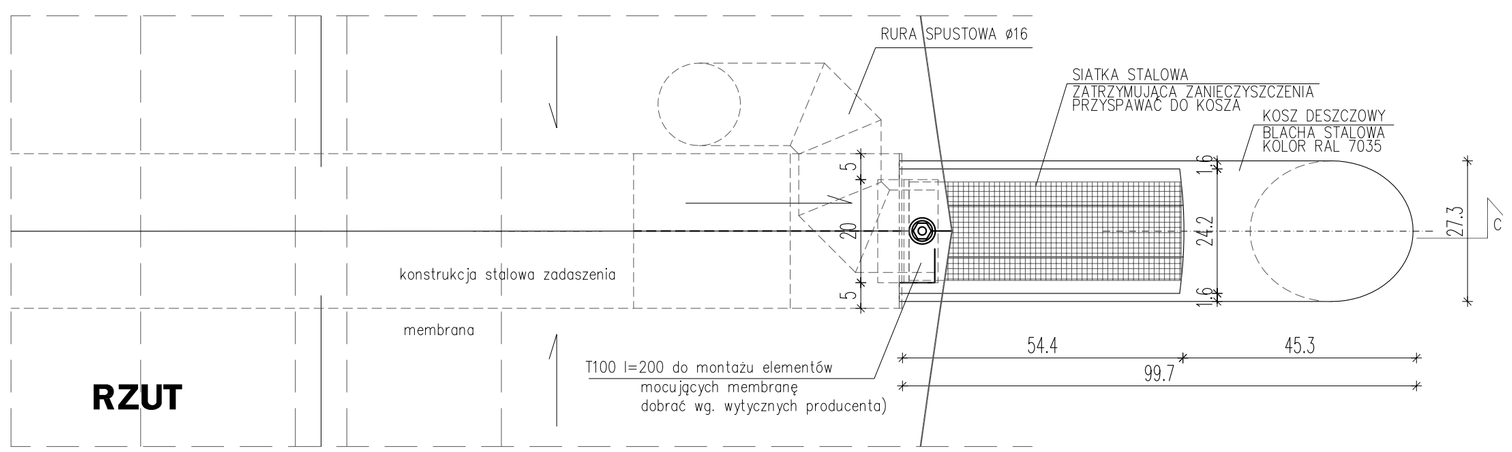

RZUT

ELEMENTY Z BLACHY STALOWEJ GR. 2MM ŁĄCZYĆ POPRZEZ SPAWANIE ,
PRZED POMALOWANIEM ZABEZPIECZYĆ ANTYKOROZYJNIE
I MALOWAĆ NA KOLOR RAL 7039.

STUDIO PROJEKTOWE ANNY KASPRZYK
02-634 Warszawa, ul. Miłobędzka 23 tel/fax 844 88 81
e-mail: spak@spak.com.pl www.spak.com.pl

Projektant
arch. Anna KASPRZYK
arch. Anna SIWEK nr upr. 169/01/WŁ
arch. Kamila KAMIŃSKA
tech. Krzysztof SZAŁKOWSKI
tech. Tomasz WIŚNIEWSKI

Sprawdzający
arch. Konrad STYKA
nr upr.: Wa – 13/2000

Branża
ARCHITEKTURA

PROJEKT WYKONAWCZY

Temat
STADION PIŁKARSKI
W GDYNI
PRZY UL. OLIMPIJSKIEJ 5
TRYBUNY

Zawiera
KOSZ RYNNY
NA DŹWIGARACH ZADASZENIA

Skala	Data	Nr. Rys.	Rew.
1:10	03/2009	W-T-AD-2386	01