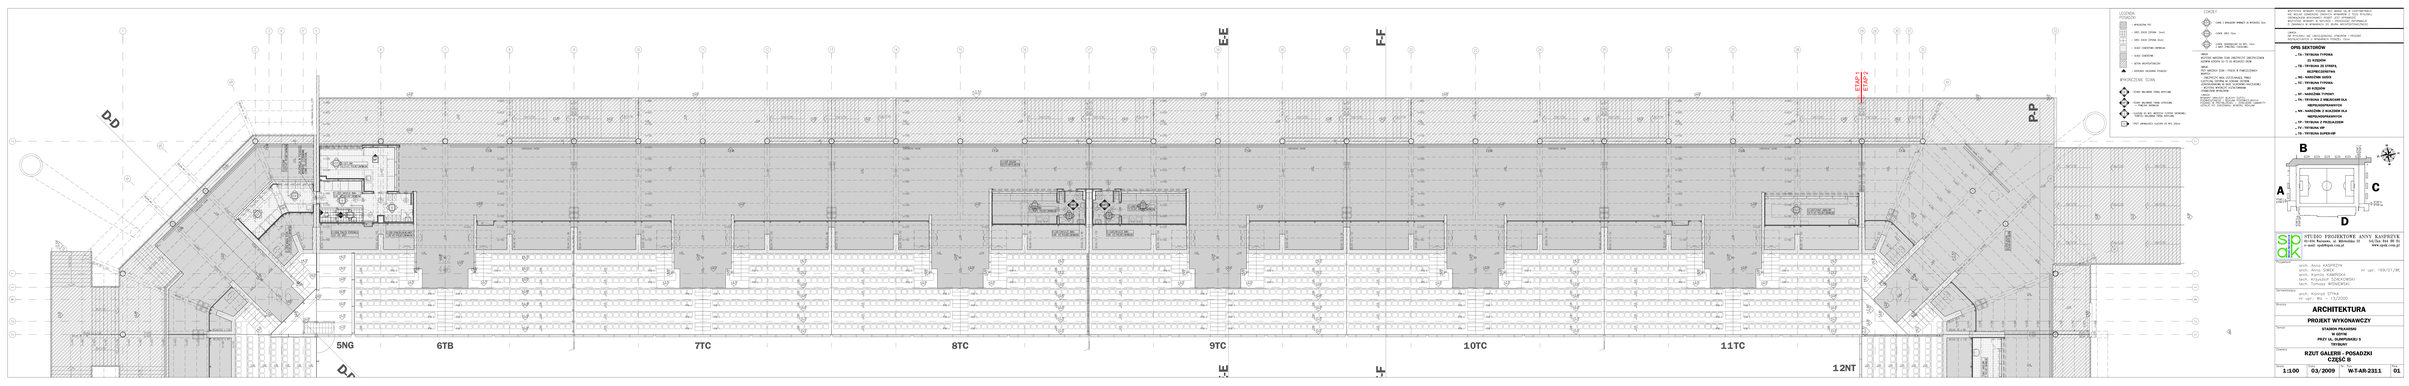
D-D
E-E
F-F
P-P
5NG
6TB
7TC
8TC
9TC
10TC
11TC
12NT
LEGENDA POSADZEK
WYKAZ SEKTORÓW
B
A
C
D
STUDIO PROJEKTOWE ANNY KASPRZYK
ARCHITEKTURA
PROJEKT WYKONAWCZY
STADION PIŁKARSKI
W GDYNI
PRZY UL. OLIMPIJSKIEJ 5
TRYBUNY
RZUT GALERII - POSADZKI
CZĘŚĆ B
1:100
03/2009
W-T-AR-2311
01