


Uwaga:

Styczyni do sterowania poszczególnych grup opraw oświetleniowych dobierać w oparciu o tabelę doboru wybranego producenta.

ROZDZIAŁNICA

RR-11

Ochrona przeciwpiorazeniowa
Szybkie wyłączenie
Układ sieci
TN-S

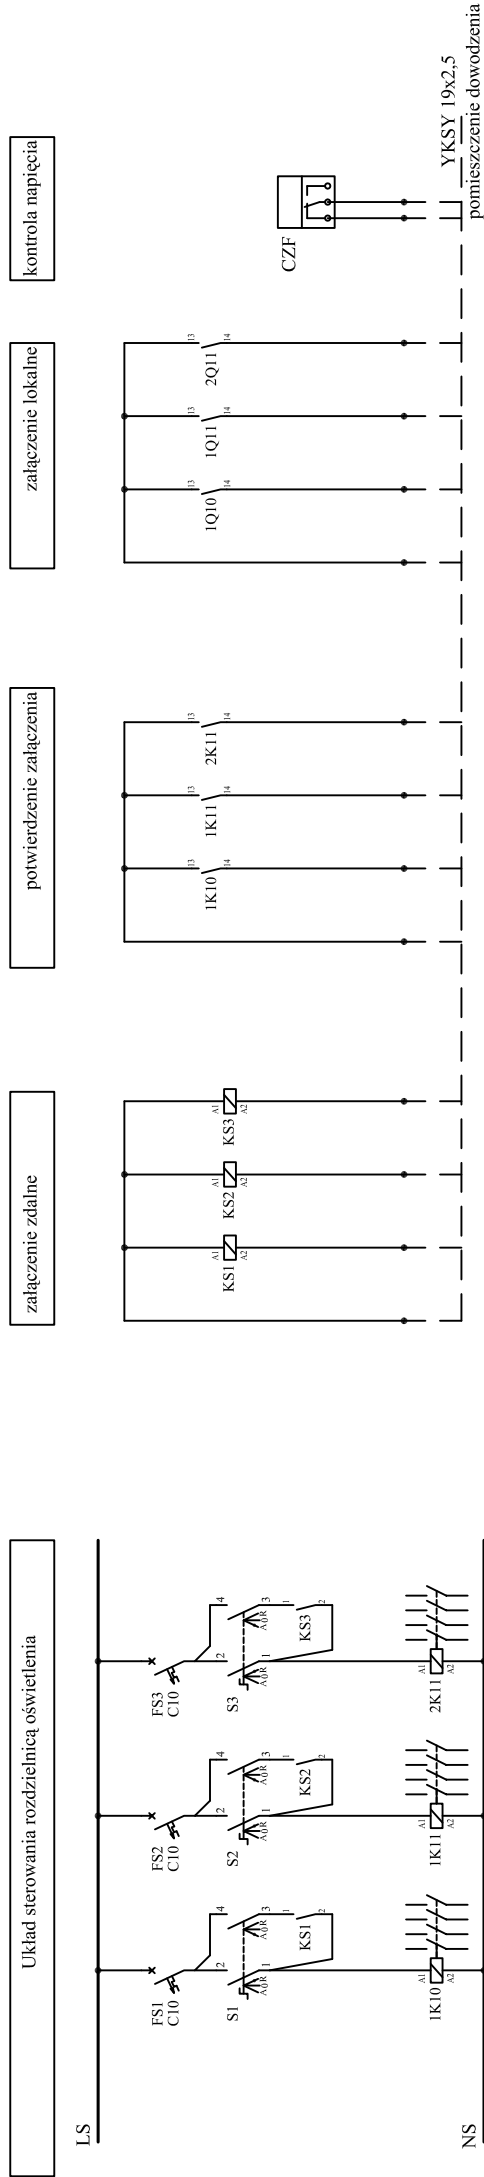

STUDIO PROJEKTOWE ANNY KASPRZYK
02-634 Warszawa, ul. Miłobędzka 23 tel./fax 844 88 81
e-mail: spak@spak.com.pl www.spak.com.pl

Projektant

mgr inż. Robert Gorzkiewicz
Upr. nr Maz/0298/PWOE/04

Sprawdzający

mgr inż. Wojciech Witkowski
Upr. nr MAZ/0412/PWOE/05

Branza

INSTALACJE ELEKTRYCZNE

PROJEKT WYKONAWCZY

Temat

**STADION PIŁKARSKI
W GDYNI
PRZY UL. OLIMPIJSKIEJ 5
TRYBUNA**

Zawiera

Rozdział RR-11. Schemat zasadniczy.

Data	Nr. Rys.	Rew.
03/2009	W-T-IE-2652	01