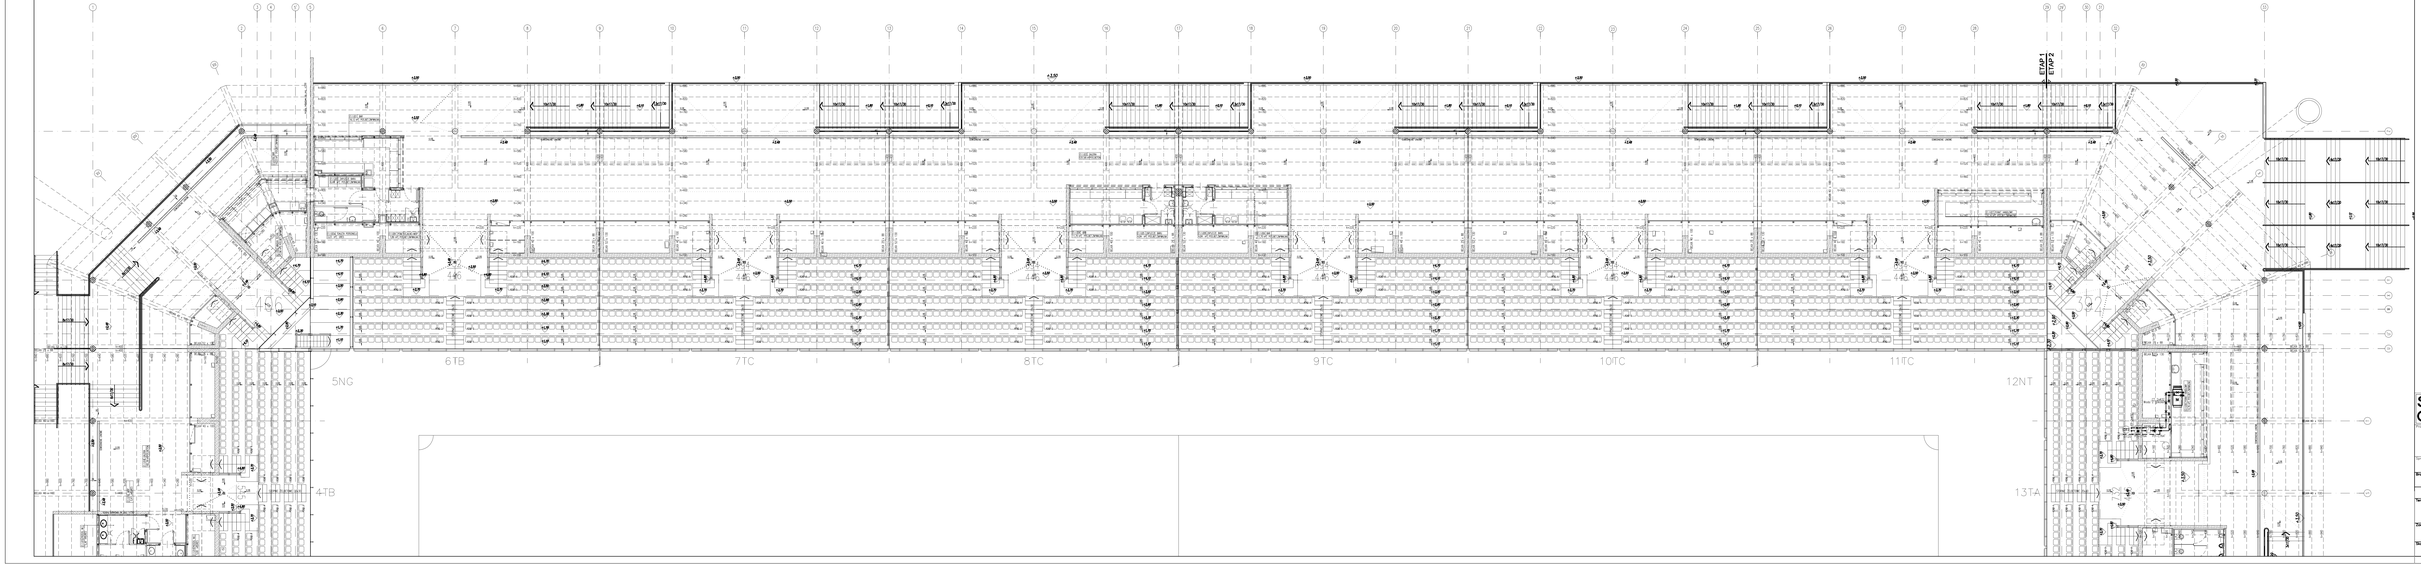

LEGENDA:

- RZĘDNE STARE
- RURY PP LUB PCV
- RURY PP LUB PCV POWER DRAINAGE NUBIANO
- RURY KANALIZACYJNE NUBIANO KORD PCW
- RZĘDNE ZNAŁEZIONE DECYZJĄ KOLIDACYJNĄ ZE RZĘDNE STARE

±0,00=42,74m.p.W.

- RZĘDNE ARCHITEKTONICZNE
- RZĘDNE KONSTRUKCJI

STUDIO PROJEKTOWE ANNY KASPRZYK
01-026 Warszawa, ul. Wiktorska 19 tel/fax 864 88 81
e-mail: spa@spak.com.pl www.spak.com.pl

Projektował: mgr inż. Rafał Hornung W-244/01

Sprawdził: mgr inż. Jacek Wąsik nr upr.: W-1140/12

Skala: INSTALACJE SANITARNE

PROJEKT WYKONAWCZY

Temat: STADION PIŁKARSKI W GDYNI PRZY UL. OLIMPIJSKIEJ 5 INSTALACJE SANITARNE

Zadanie: INSTALACJE C.T. RZUT GALERII – B

Skala	Data	Nr rys.	Rew.
1:100	03/2009	W-TV-IS-2812	00