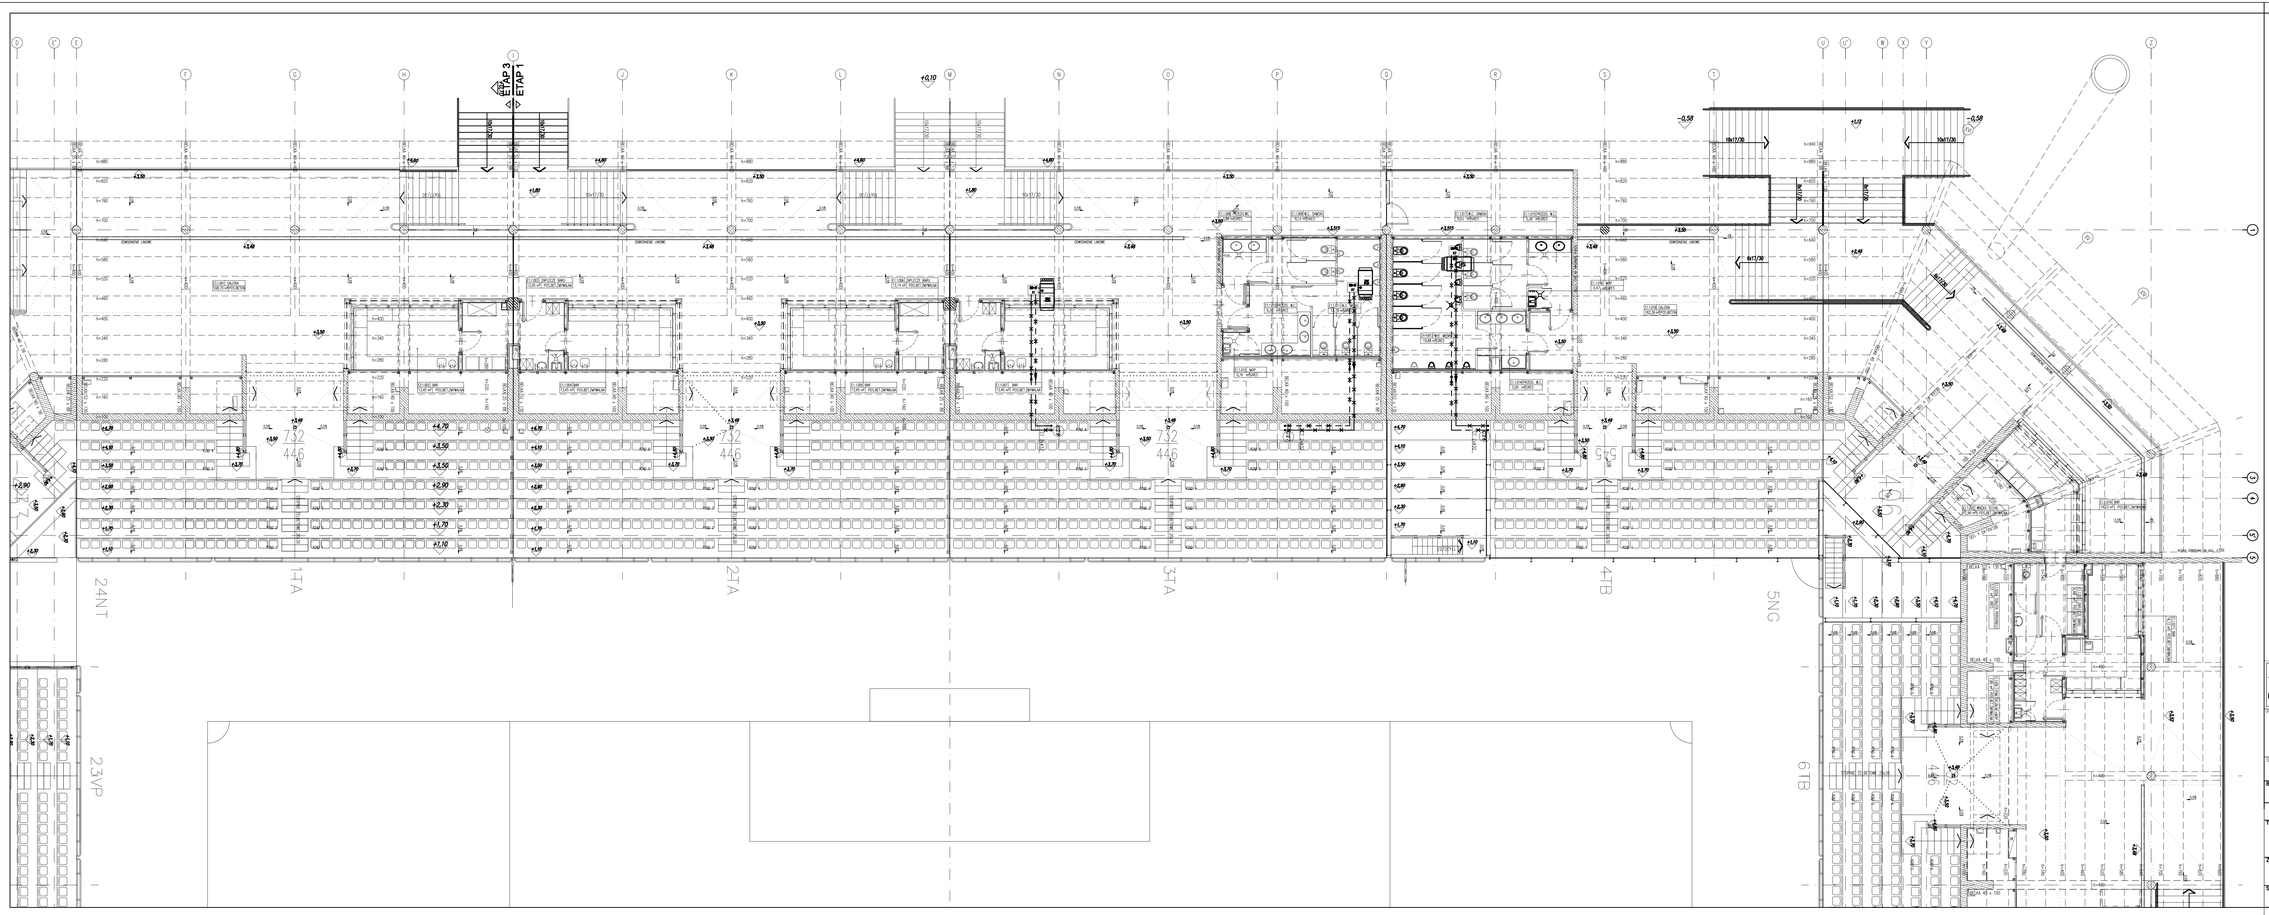

LEGENDA:

CT 24x32 - ŚREDNICA DZIAŁKI
- PRZEWÓD ZASILAJĄCY NAGRZEWNICE GRUBY PP LUB PEX
- PRZEWÓD POWROTNY Z NAGRZEWNICY GRUBY PP LUB PEX
- ZAWÓR ODCINAJĄCY KULOWY
- ZAWÓR RÓWNOWAŻĄCY
- NUMER PIONU

* ŚREDNICE ZAWORÓW ODCINAJĄCYCH KULOWYCH JAK ŚREDNICE DZIAŁEK

±0,00=42,74n.p.W.

+0,12 RZĘDNE ARCHITEKTONICZNE

-1,00 RZĘDNE KONSTRUKCJI

STUDIO PROJEKTOWE ANNY KASPRZYK
02-634 Warszawa, ul. Mikołajska 23 tel/fax: 844 88 81
e-mail: spak@spak.com.pl www.spak.com.pl

Projektant: mgr inż. Rafał Hornung nr upr. Wa-244/01

Sprawdzający: mgr. inż. Jacek Wiąsek nr upr.: Wa-146/02

Branża: INSTALACJE SANITARNE

PROJEKT WYKONAWCZY

Temat: STADION PIŁKARSKI W GDYNI PRZY UL. OLIMPIJSKIEJ 5 INSTALACJE SANITARNE

Zawiera: INSTALACJE C.T. RZUT GALERII – A

Skala	Data	Nr. Rys.	Rew.
1:100	03/2009	W-T-IS-2811	00