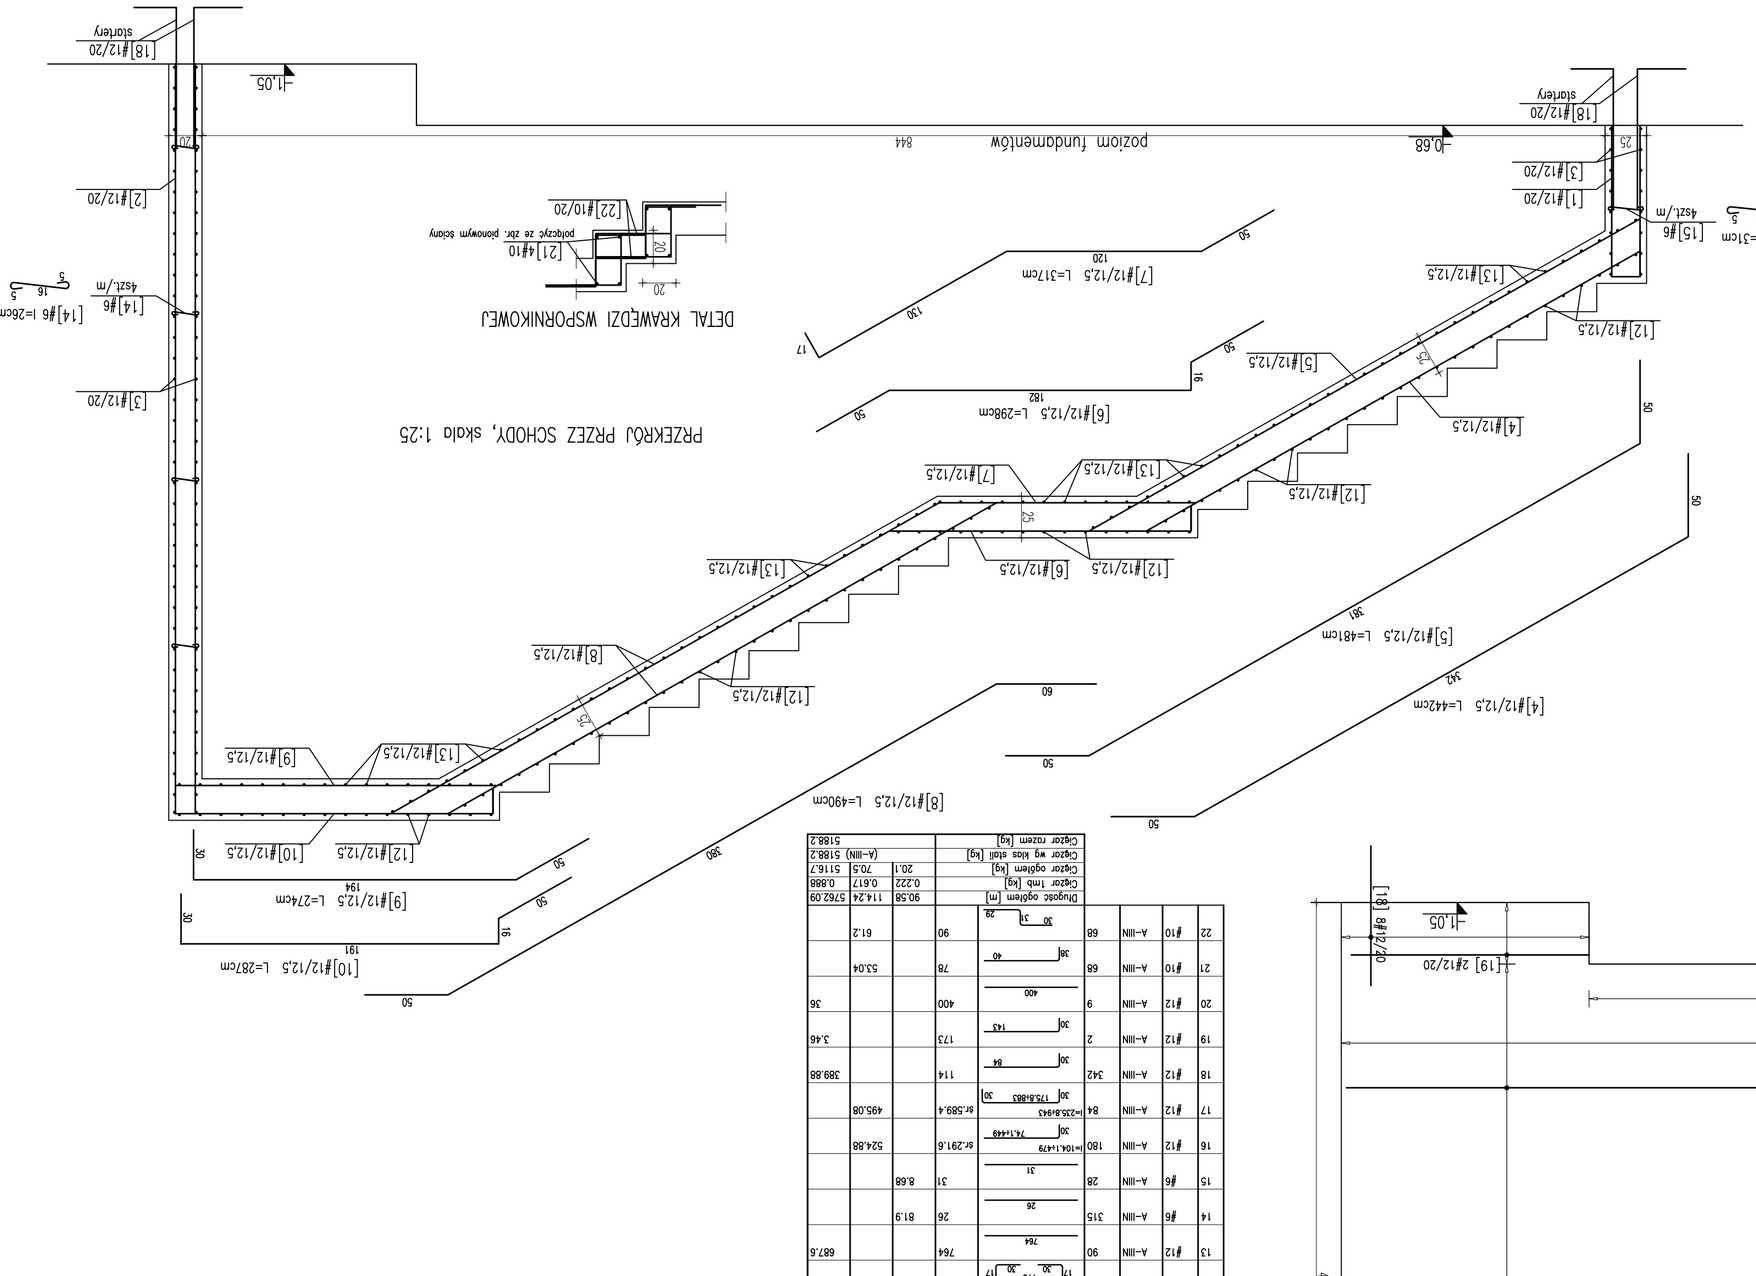
[18]#12/20
stolarky
-1.05
[2]#12/20
[3]#12/20
[14]#6 =26cm
452t/m
5
16
[1]#12/20
[3]#12/20
[18]#12/20
stolarky
-0.68
poziom fundamentów 844
[15]#6 =51cm
452t/m
21
5
DETAL KRAWĘDZI WSPORNIKOWEJ
[21]4#10
pokrycie ze żżr. pianowym szarym
[22]#10/20
[7]#12/12.5 L=317cm
120
[6]#12/12.5 L=298cm
182
[5]#12/12.5
[4]#12/12.5
[12]#12/12.5
[13]#12/12.5
[7]#12/12.5
[12]#12/12.5
[6]#12/12.5
[13]#12/12.5
[8]#12/12.5
[12]#12/12.5
[9]#12/12.5
[13]#12/12.5
PRZEKRÓJ PRZEZ SCHODY, skala 1:25
[8]#12/12.5 L=490cm
[5]#12/12.5 L=451cm
[4]#12/12.5 L=442cm
[12]#12/12.5
[10]#12/12.5
[9]#12/12.5 L=274cm
194
[10]#12/12.5 L=287cm
191
50
90
60
50
50
50