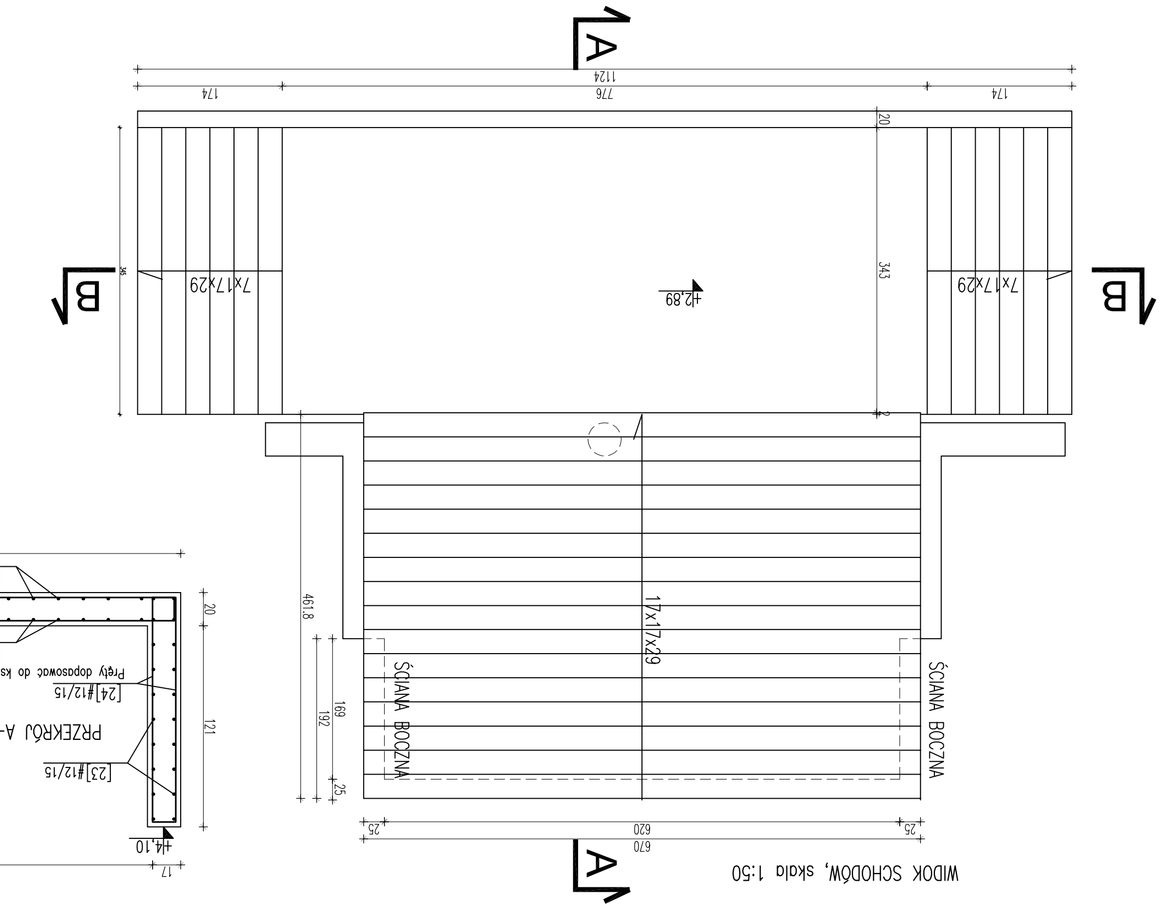

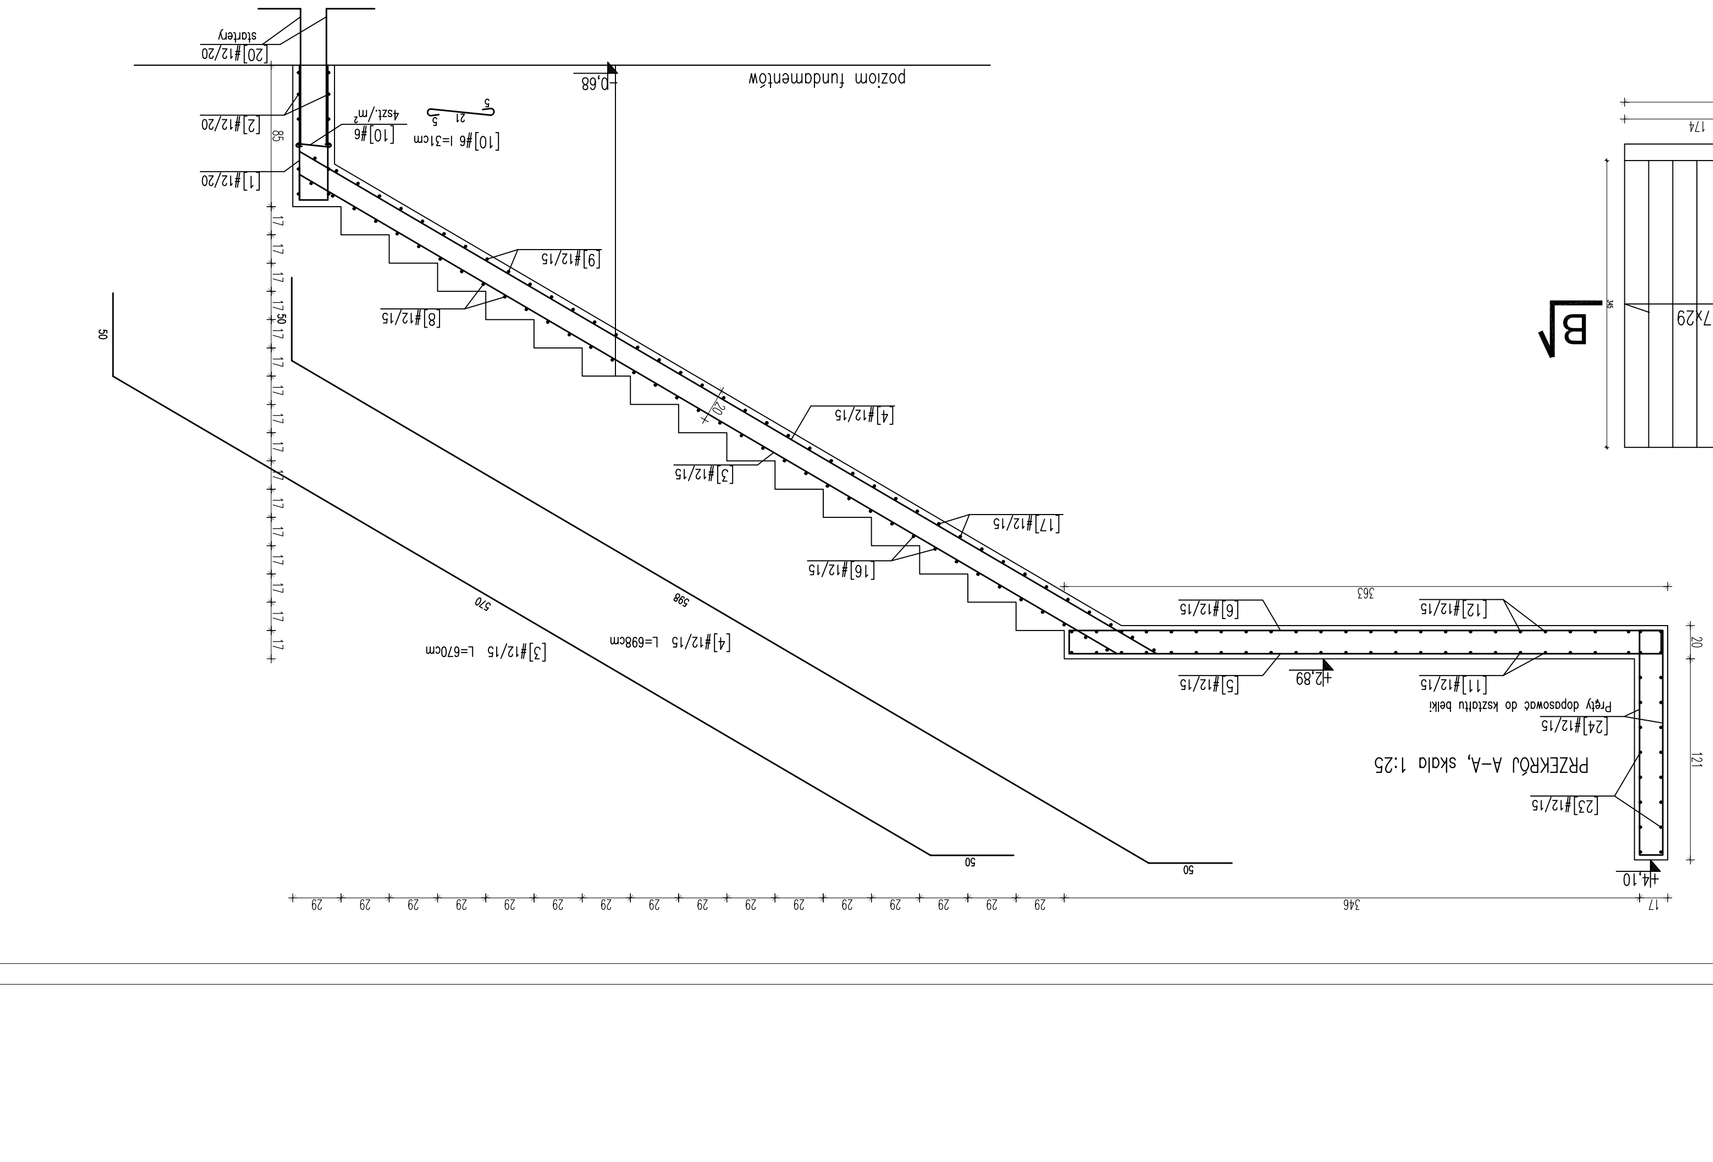

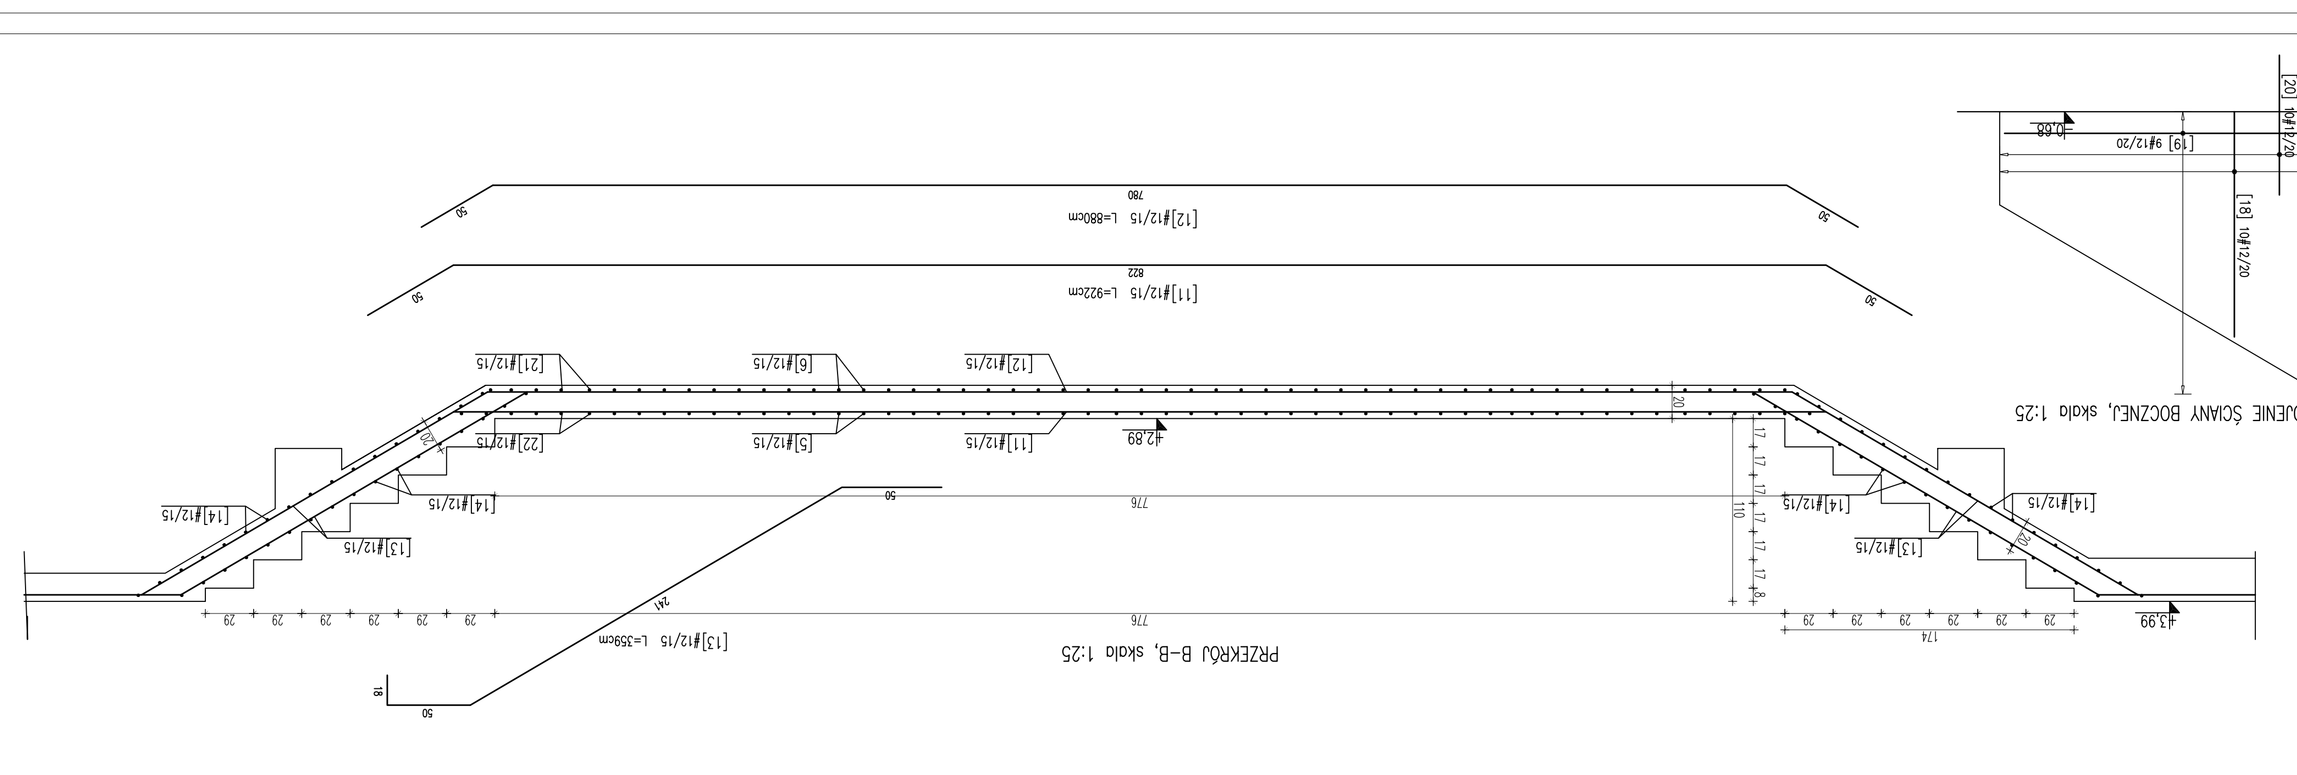

STUDIO PROJEKTOWE ANNY KASPRZYK
02-634 Warszawa, ul. Mohorditata 23 tel./fax 844 88 81
e-mail: spakbspak.com.pl www.spak.com.pl

Projektant
mgr inż. ANDRZEJ KOLEDA nr upr. SI-550/81

Opracowanie
mgr inż. Marcin Jaśniewicz

Sprawdzający
mgr inż. Krzysztof Biały
nr upr.: SI-189/76

Branża
KONSTRUKCJA

PROJEKT WYKONAWCZY

Temat
STADION PIŁKARSKI
W GDYNI
...
PRZY UL. OLIMPIJSKIEJ 5

Zawartość
SCHODY
TYP 6

Skala 1:50/1:25 | Data 03/2009 | Nr. Rys. W-TR-Kż-4475 | Rew. 01

BETON B37 (C30/37)
STAL # – A-IIIN RB500W(BSt500)
OTULINA ZBROJENIA: 2,5cm

UWAGI:
1. Lokalizacja schodów wg rysunku szalunkowego.
2. Wykaz stali dotyczy tylko jednych schodów.

WYKAZ STALI ZBROJENIOWEJ

Nr	ø [mm]	Klasa stali	Sztuk	Kształt [cm]	Długość [cm]	Długość całkowita [m] #6	#8	#12
1	#12	A-IIIN	34	81 17	179	60.86		
2	#12	A-IIIN	10	664 30 30	724	72.4		
3	#12	A-IIIN	45	wg rysunku	670	301.5		
4	#12	A-IIIN	45	wg rysunku	698	314.1		
5	#12	A-IIIN	45	358 50 50 14	486	218.7		
6	#12	A-IIIN	45	353	353	158.85		
8	#12	A-IIIN	15	50 664 50 13	790	118.5		
9	#12	A-IIIN	15	664	664	99.6		
10	#6	A-IIIN	42	31	31	1.3.02		
11	#12	A-IIIN	24	wg rysunku	922	221.28		
12	#12	A-IIIN	24	wg rysunku	880	211.2		
13	#12	A-IIIN	96	wg rysunku	359	344.64		
14	#12	A-IIIN	72	wg rysunku	339	244.08		
16	#12	A-IIIN	20	50 714 50 13	840	168		
17	#12	A-IIIN	20	wg rysunku	708	141.6		
18	#12	A-IIIN	40	l=86.6192 sa=11.7 30 56.6162	87.139.4	55.76		
19	#12	A-IIIN	36	l=32.4221 30 2.4191	87.126.7	45.6		
20	#12	A-IIIN	104	84 30	114	118.56		
21	#12	A-IIIN	5	337	337	16.85		
22	#12	A-IIIN	5	12 30 337 30 12	421	21.05		
23	#12	A-IIIN	10	1115	1115	111.5		
24	#8	A-IIIN	150	13 40 135	188	282		
						13.02	282	3044.63
Ciężar 1mb [kg]						0.222	0.395	0.888
Ciężar ogółem [kg]						2.9	111.4	2703.3
Ciężar wg klas stal [kg]							(A-IIIN) 2817.9	
Ciężar razem [kg]							2817.9	