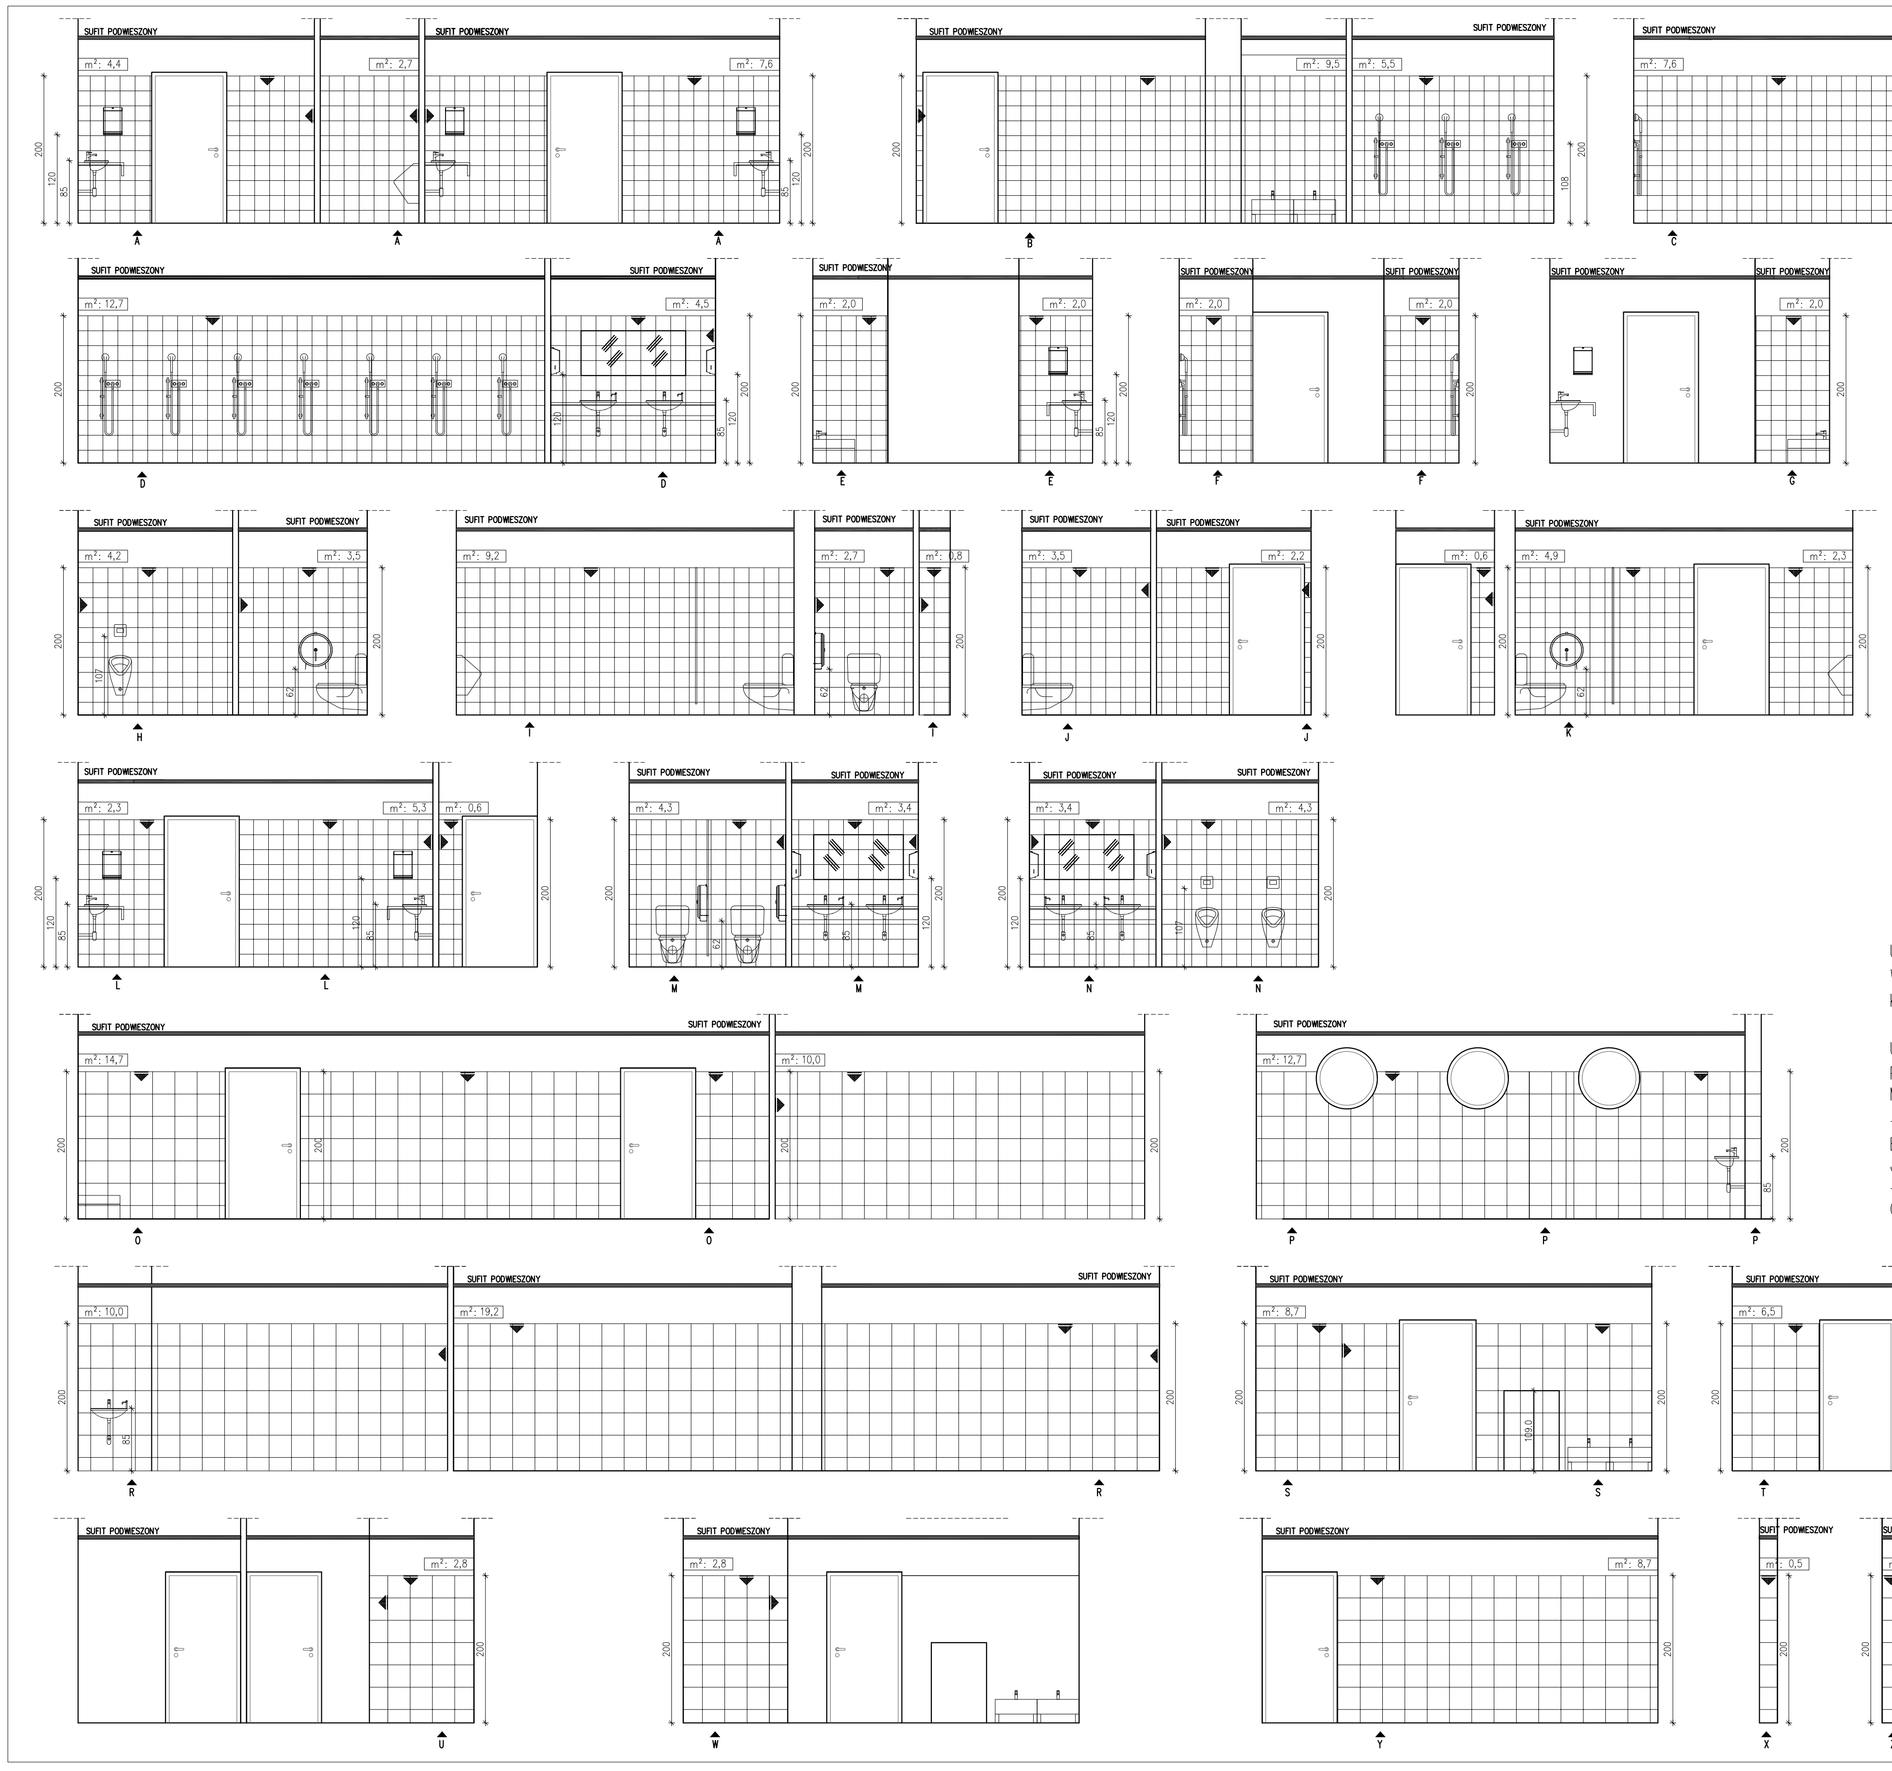

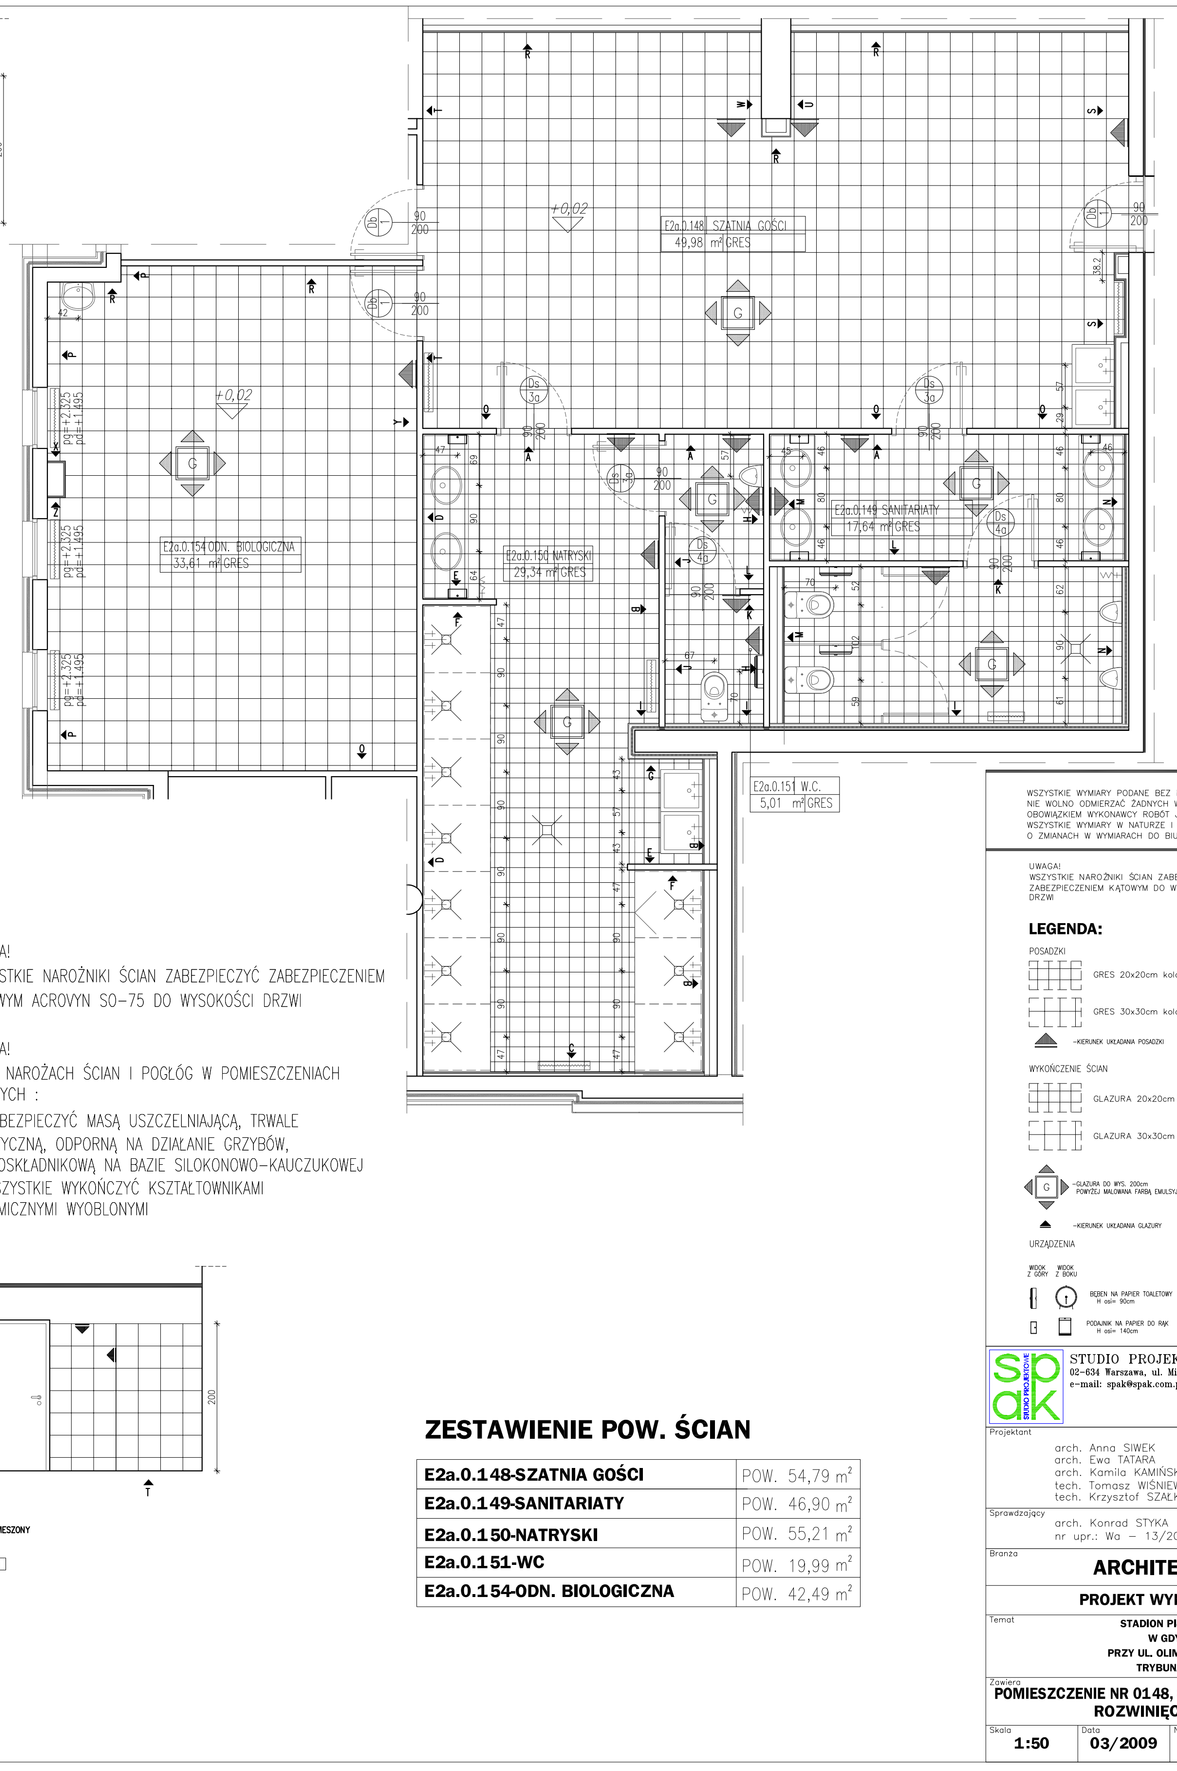

UWAGA!
WSZYSTKIE NAROŻNIKI ŚCIAN ZABEZPIECZYĆ ZABEZPIECZENIEM KĄTOWYM ACROVYN SO-75 DO WYSOKOŚCI DRZWI

UWAGA!
PRZY NAROŻACH ŚCIAN I POGŁÓG W POMIESZCZENIACH MOKRYCH :
- ZABEZPIECZYĆ MASĄ USZCZELNIAJĄCĄ, TRWALE ELASTYCZNĄ, ODPORNĄ NA DZIAŁANIE GRZYBÓW, JEDNOSKŁADNIKOWĄ NA BAZIE SILOKONOWO-KAUCZUKOWEJ
- WSZYSTKIE WYKOŃCZYĆ KSZTAŁTOWNIKAMI CERAMICZNYMI WYOBLONYMI

ZESTAWIENIE POW. ŚCIAN

E2a.0.148-SZATNIA GOŚCI	POW. 54,79 m²
E2a.0.149-SANITARIATY	POW. 46,90 m²
E2a.0.150-NATRYSKI	POW. 55,21 m²
E2a.0.151-WC	POW. 19,99 m²
E2a.0.154-ODN. BIOLOGICZNA	POW. 42,49 m²

WSZYSTKIE WYMIARY PODANE BEZ MIANA SĄ W CENTYMETRACH
NIE WOLNO ODMIERZAĆ ŻADNYCH WYMIARÓW Z TEGO RYSUNKU
OBOWIĄZKIEM WYKONAWCY ROBÓT JEST SPRAWDZIĆ
WSZYSTKIE WYMIARY W NATURZE I PRZEKAZAĆ INFORMACJE
O ZMIANACH W WYMIARACH DO BIURA ARCHITEKTONICZNEGO

UWAGA!
WSZYSTKIE NAROŻNIKI ŚCIAN ZABEZPIECZYĆ ZABEZPIECZENIEM KĄTOWYM DO WYSOKOŚCI DRZWI

LEGENDA:

POSADZKI
- GRES 20x20cm kolor szary
- GRES 30x30cm kolor szary
- KIERUNEK UKŁADANIA POSADZKI

WYKOŃCZENIE ŚCIAN
- GLAZURA 20x20cm kolor biały
- GLAZURA 30x30cm kolor biały
- GLAZURA DO WYS. 200cm POWYŻEJ MALOWANA FARBĄ EMULSYJNĄ
- KIERUNEK UKŁADANIA GLAZURY

URZĄDZENIA
- WIDOK Z GÓRY
- WIDOK Z BOKU
- UCHWYT NA PAPIER TOALETOWY H osi= 90cm
- PODAJNIK NA PAPIER DO RĘK H osi= 140cm

STUDIO PROJEKTOWE ANNY KASPRZYK
02-634 Warszawa, ul. Miłobędzka 23 tel/fax 844 88 81
e-mail: spak@spak.com.pl www.spak.com.pl

Projektant
arch. Anna SIWEK nr upr. 169/01/Wl.
arch. Ewa TATARA nr upr. 39/LOIA/07
arch. Kamila KAMIŃSKA
tech. Tomasz WIŚNIEWSKI
tech. Krzysztof SZAŁKOWSKI

Sprawdzający
arch. Konrad STYKA
nr upr.: Wa – 13/2000

Branża
ARCHITEKTURA

PROJEKT WYKONAWCZY

Temat
STADION PIŁKARSKI W GDYNI PRZY UL. OLIMPIJSKIEJ 5 TRYBUNA VIP

Zawartość
POMIESZCZENIE NR 0148, 0149, 0150, 0151, 0154 ROZWINIĘCIA ŚCIAN

Skala	Data	Nr. Rys.	Rew.
1:50	03/2009	W-TV-AD-4321	01