


**ZESTAWIENIE POW. ŚCIAN**

| | |
|---|---|
| **E2a.1.080-ZAPLECZE BARU** | POW. 30,5 m² |
| **E2a.1.081-BAR** | POW. 23,0 m² |
| **E2a.1.083-BAR** | POW. 23,0 m² |

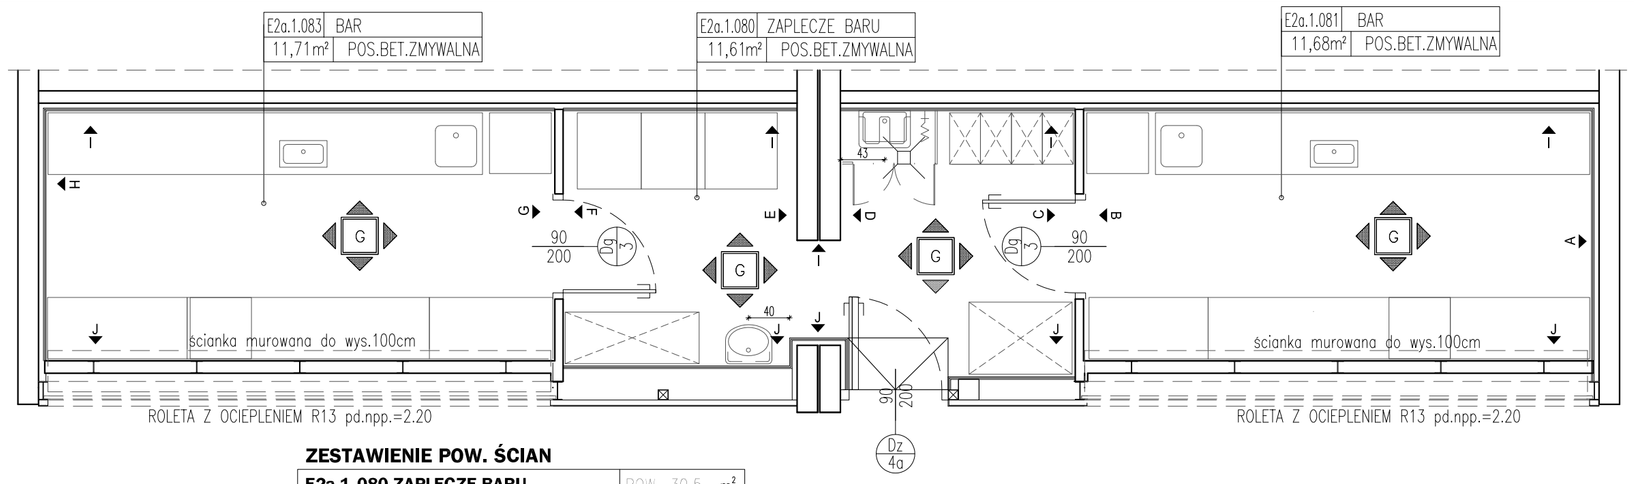


WSZYSTKIE WYMIARY PODANE BEZ MIANA SĄ W CENTYMETRACH
NIE WOLNO ODMIERZAĆ ŻADNYCH WYMIARÓW Z TEGO RYSUNKU
OBOWIĄZKIEM WYKONAWCY ROBÓT JEST SPRAWDZIĆ
WSZYSTKIE WYMIARY W NATURZE I PRZEKAZAĆ INFORMACJE
O ZMIANACH W WYMIARACH DO BIURA ARCHITEKTONICZNEGO

UWAGA!
WSZYSTKIE NAROŻNIKI ŚCIAN ZABEZPIECZYĆ
ZABEZPIECZENIEM KĄTOWYM DO WYSOKOŚCI
DRZWI

## LEGENDA:

POSADZKI

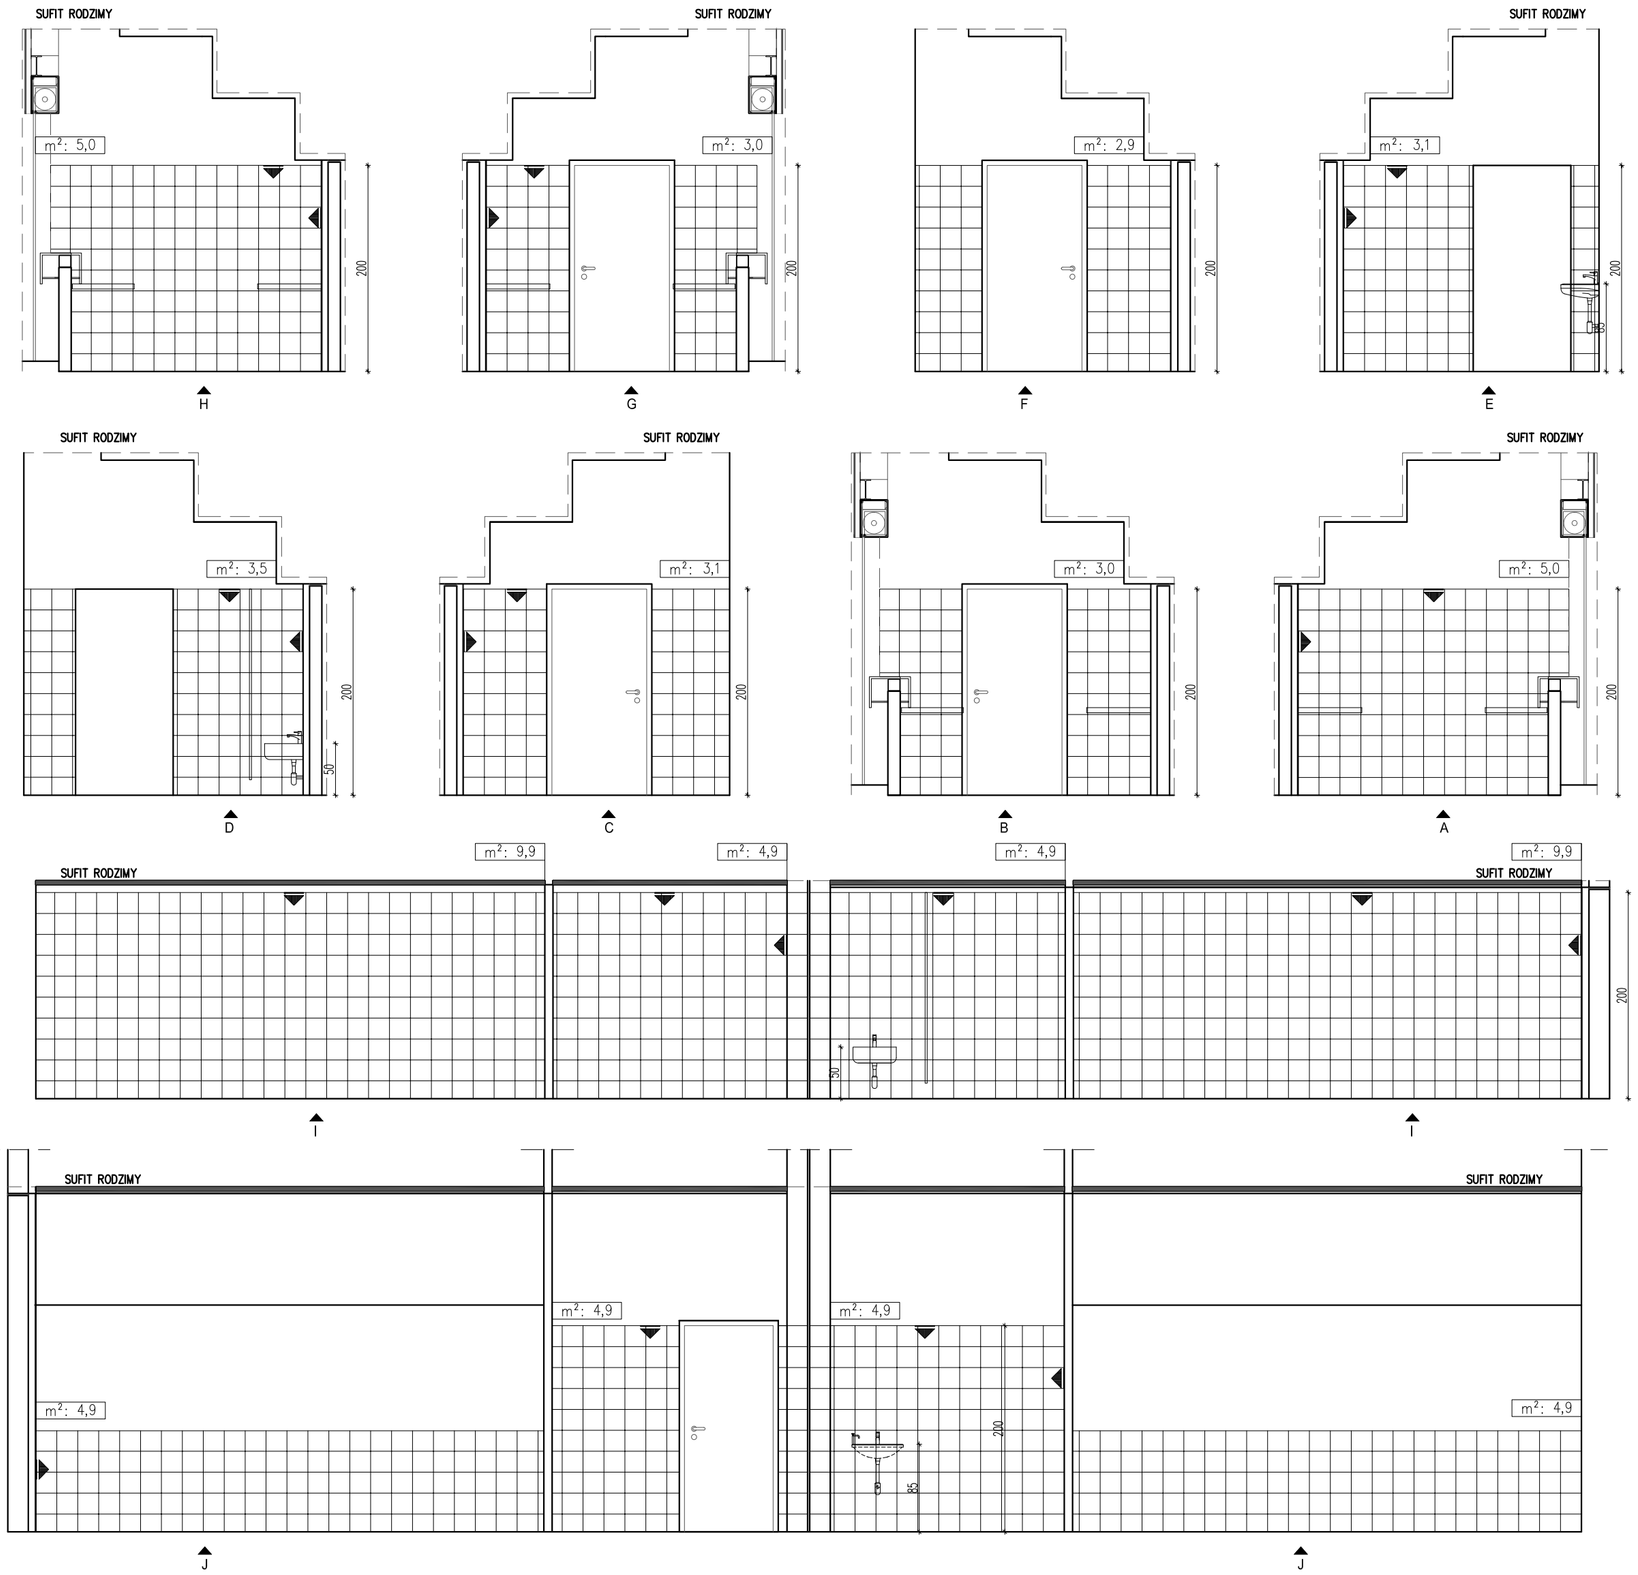GRES 20x20cm kolor szary

–KIERUNEK UKŁADANIA POSADZKI

WYKOŃCZENIE ŚCIAN

GLAZURA 20x20cm kolor biały

G –GLAZURA DO WYS. 200cm
POWYŻEJ MALOWANA FARBĄ AKRYLOWĄ

–KIERUNEK UKŁADANIA GLAZURY

URZĄDZENIA

WIDOK Z GÓRY / WIDOK Z BOKU

BĘBEN NA PAPIER TOALETOWY
H osi= 90cm

PODAJNIK NA PAPIER DO RĄK
H osi= 140cm

UWAGA!
WSZYSTKIE NAROŻNIKI ŚCIAN ZABEZPIECZYĆ ZABEZPIECZENIEM
KĄTOWYM ACROVYN SO–75 DO WYSOKOŚCI DRZWI

UWAGA!
PRZY NAROŻACH ŚCIAN I POGŁÓG W POMIESZCZENIACH
MOKRYCH :
– ZABEZPIECZYĆ MASĄ USZCZELNIAJĄCĄ, TRWALE
ELASTYCZNĄ, ODPORNĄ NA DZIAŁANIE GRZYBÓW,
JEDNOSKŁADNIKOWĄ NA BAZIE SILOKONOWO–KAUCZUKOWEJ
– WSZYSTKIE WYKOŃCZYĆ KSZTAŁTOWNIKAMI
CERAMICZNYMI WYOBLONYMI

STUDIO PROJEKTOWE ANNY KASPRZYK
02-634 Warszawa, ul. Miłobędzka 23 tel/fax 844 88 81
e-mail: spak@spak.com.pl www.spak.com.pl

Projektant
arch. Anna SIWEK nr upr. 169/01/WL
arch. Ewa TATARA nr upr. 39/LOIA/07
arch. Kamila KAMIŃSKA
tech. Tomasz WIŚNIEWSKI
tech. Krzysztof SZAŁKOWSKI

Sprawdzający
arch. Konrad STYKA
nr upr.: Wa – 13/2000

Branża
**ARCHITEKTURA**

**PROJEKT WYKONAWCZY**

Temat
**STADION PIŁKARSKI**
**W GDYNI**
**PRZY UL. OLIMPIJSKIEJ 5**
**TRYBUNA VIP**

Zawiera
**POMIESZCZENIA NR E2a.1.080,E2a.1.081,E2a.1.083**
**ROZWINIĘCIA ŚCIAN**

| Skala | Data | Nr. Rys. | Rew. |
|---|---|---|---|
| 1:50 | 03/2009 | W-TV-AD-4332 | 01 |