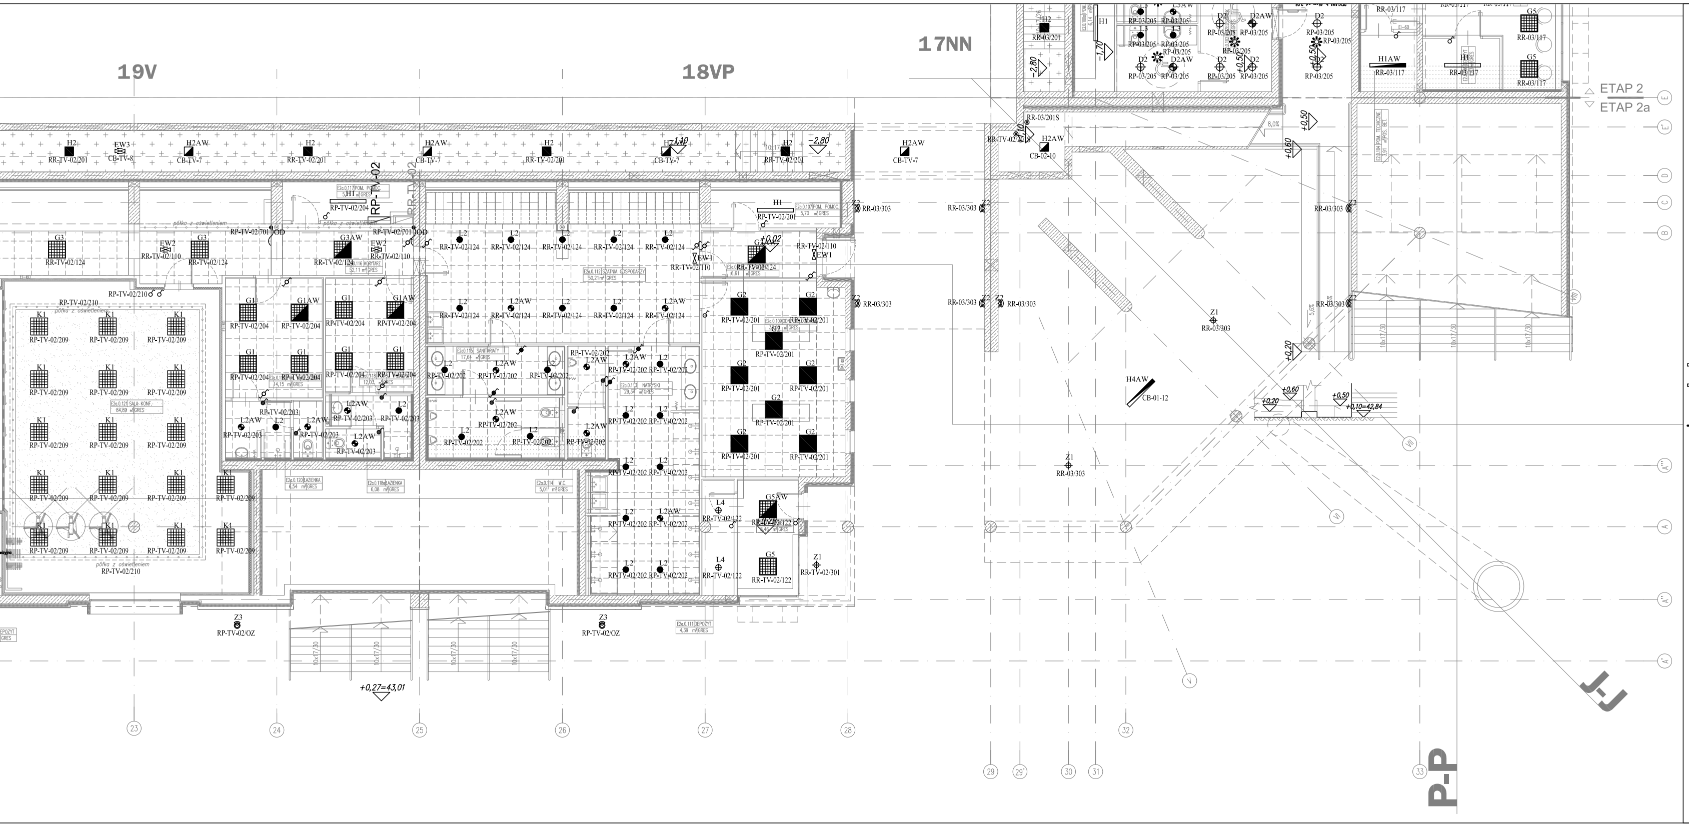

LEGENDA OŚWIETLENIA

D1	- DLN 255/G 2x26W EVG
D1AW	- DLN 255/G 2x26W EVG w wersji awaryjnej
D2	- DLN 255/G 1x26W EVG IP44
D2AW	- DLN 255/G 1x26W EVG IP44 w wersji awaryjnej
G1	- CLSC 4x14W PAR
G1AW	- CLSC 4x14W PAR w wersji awaryjnej
G2	- CLSC 4x18W PX IP40
G2AW	- CLSC 4x18W PX IP40 w wersji awaryjnej
G3	- CLSC 4x18W SL
G3AW	- CLSC 4x18W SL w wersji awaryjnej
G4	- CLSC 4x18W PX IP54
G4AW	- CLSC 4x18W PX IP54 w wersji awaryjnej
G5	- CLSC 4x18W PAR
G5AW	- CLSC 4x18W PAR w wersji awaryjnej
G6	- CLSC 2x18W SL
G6AW	- CLSC 2x18W SL w wersji awaryjnej
H1	- ATL3 2x36W IP65
H1AW	- ATL3 2x36W IP65 w wersji awaryjnej
H2	- CB 2x18W IP65
H2AW	- CB 2x18W IP65 w wersji awaryjnej
K1	- QD 4x24W EVG
K1AW	- QD 4x24W EVG w wersji awaryjnej
K2	- CLSC 4x18W PX IP54
K2AW	- CLSC 4x18W PX IP54 w wersji awaryjnej
L1	- DL 220H/G 2x26W EVG
L1AW	- DL 220H/G 2x26W EVG w wersji awaryjnej
L2	- DL 220 LOW BASIC NEW 2x26W EVG IP44
L2AW	- DL 220 LOW BASIC NEW 2x26W EVG IP44 w wersji awaryjnej
L3	- DL 220 LOW BASIC NEW 1x26W EVG IP44
L3AW	- DL 220 LOW BASIC NEW 1x26W EVG IP44 w wersji awaryjnej
L4	- DL 220H/G 1x26W EVG
L4AW	- DL 220H/G 1x26W EVG w wersji awaryjnej
Z1	- TUBA 70W MH IP65
Z2	- TUBA 2x70W MH IP65
Z3	- ZEUS 35W MH IP67
EW1	- ESCAPE ALU LED - WYJŚCIE AWARYJNE
EW2	- ESCAPE ALU LED
EW3	- PLEXI LED
EW4	- HELIOS 8W - LED NEON FLEX WHITE

WSZYSTKIE WYMIARY PODANE BEZ MIANA SĄ W CENTYMETRACH
NIE WOLNO ODMIERZAĆ ŻADNYCH WYMIARÓW Z TEGO RYSUNKU
OBOWIĄZKIEM WYKONAWCY ROBÓT JEST SPRAWDZIĆ
WSZYSTKIE WYMIARY W NATURZE I PRZEKAZAĆ INFORMACJE
O ZMIANACH W WYMIARACH DO BIURA ARCHITEKTONICZNEGO

UWAGA
NA RYSUNKU NIE UWZGLĘDNIONO OTWORÓW I PRZEBIĆ INSTALACYJNYCH O WYMIARACH PONIŻEJ 15cm

LEGENDA

GWP ◉	Główny wyłacznik p.poż.
WB ◉	Wyłacznik bezpieczeństwa
⊗	Oprawa żarowa kanałowa 60W
◎	przycisk 230V 10A p/t IP20
	wyłącznik schodowy 230V 10A p/t IP20
	wyłącznik 230V 10A p/t IP20
	wyłącznik 230V 10A p/t IP44
n/t	wyłącznik 230V 10A n/t IP44

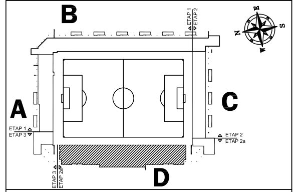

STUDIO PROJEKTOWE ANNY KASPRZYK
02-634 Warszawa, ul. Miłobędzka 23 tel/fax 844 88 81
e-mail: spak@spak.com.pl www.spak.com.pl

Projektant
mgr inż. Robert Gorzkiewicz
Upr. nr Maz/0298/PWOE/04

Sprawdzający
mgr inż. Wojciech Witkowski
Upr. nr MAZ/0412/PWOE/05

Branża
INSTALACJE ELEKTRYCZNE

PROJEKT WYKONAWCZY

Temat
STADION PIŁKARSKI
W GDYNI
PRZY UL. OLIMPIJSKIEJ 5
TRYBUNA VIP

Zawiera
Plan inst. oświetlenia.
Część D - rzut przyziemia.

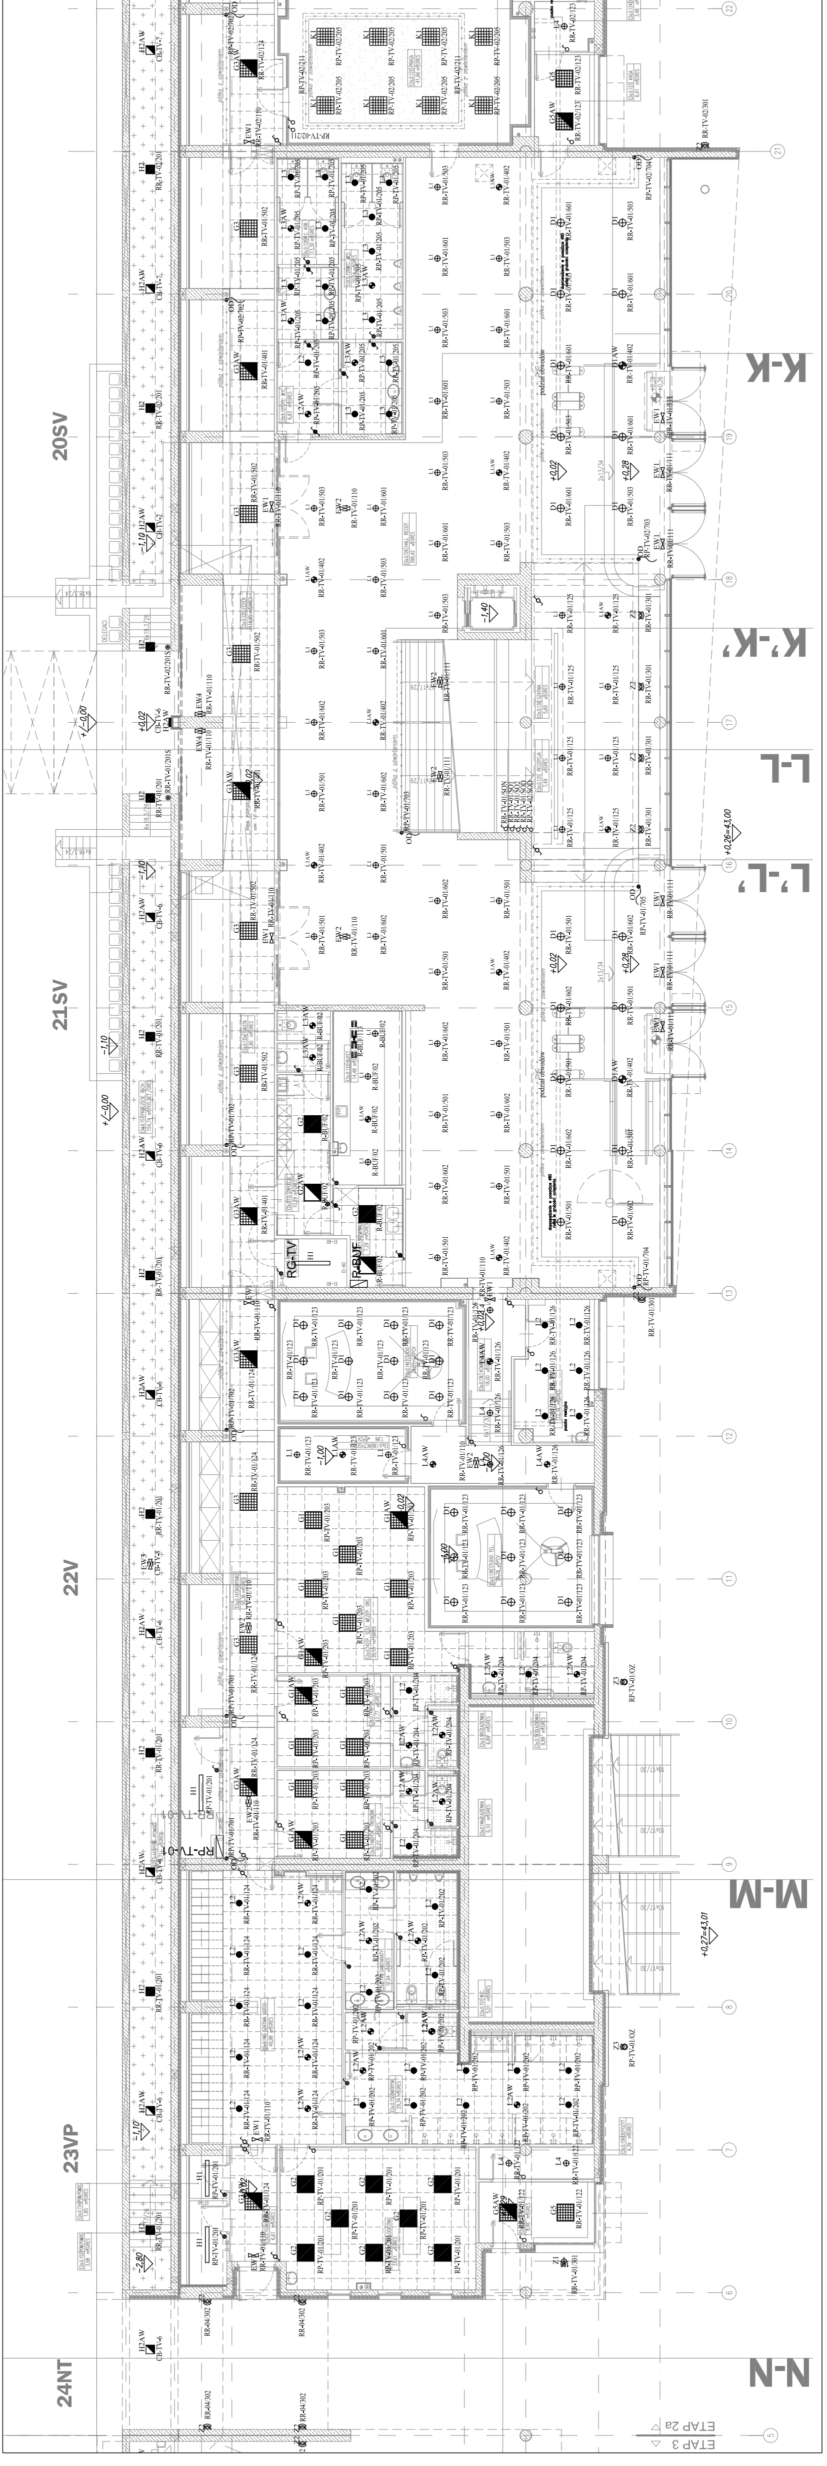Skala	Data	Nr. Rys.	Rew.
1:100	03/2009	W-TV-IE-4611	01