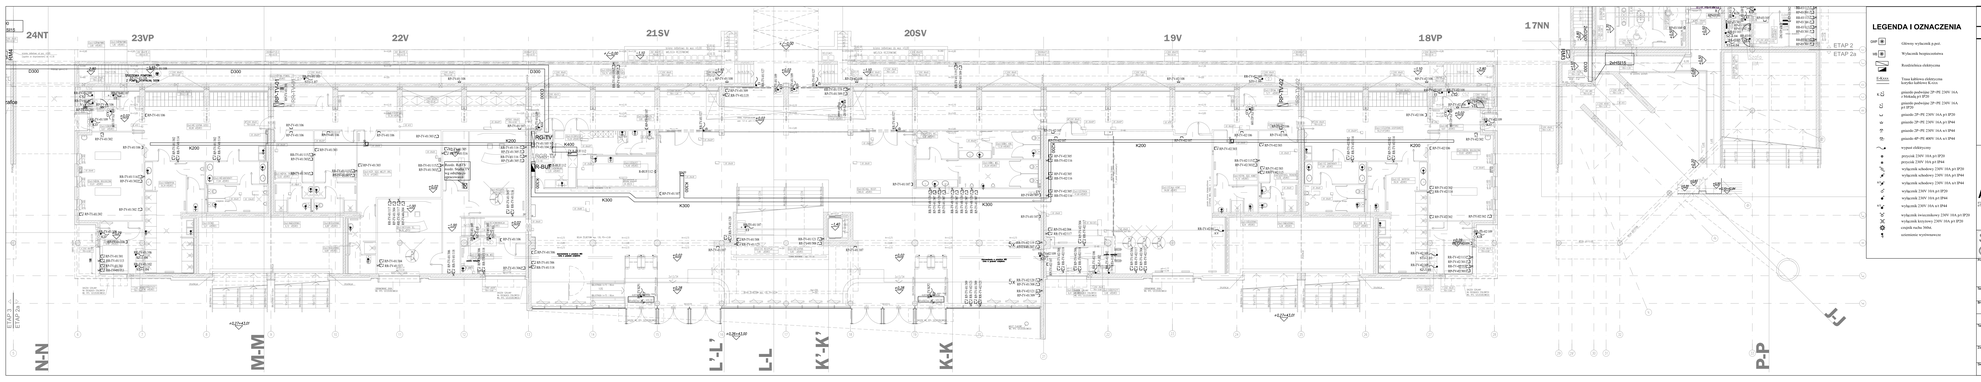

LEGENDA I OZNACZENIA

- Główny wyłącznik p.poż.
- Wyłącznik bezpieczeństwa
- Rozdzielnica elektryczna
- Tuba kablowo-elektryczna
- Szachty kablowe K-xxx
- gniazdo podwójne 2P+PE 230V 16A z blokadą p/t IP55
- gniazdo podwójne 2P+PE 230V 16A p/t IP20
- gniazdo 2P+PE 230V 16A p/t IP20
- gniazdo 2P+PE 230V 16A n/t IP44
- gniazdo 2P+PE 230V 16A n/t IP44
- gniazdo 4P+PE 400V 16A n/t IP44
- wypust elektryczny
- przycisk 230V 10A p/t IP20
- przycisk 230V 10A p/t IP44
- wyłącznik schodowy 230V 10A p/t IP20
- wyłącznik schodowy 230V 10A p/t IP44
- wyłącznik schodowy 230V 10A n/t IP44
- wyłącznik 230V 10A p/t IP20
- wyłącznik 230V 10A p/t IP44
- wyłącznik 230V 10A n/t IP44
- wyłącznik krzyżowniczy 230V 10A p/t IP20
- wyłącznik krzyżowy 230V 10A p/t IP20
- czujnik ruchu 360st.
- automatyka wyrównawcza

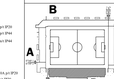

STUDIO PROJEKTOWE ANNY RASPREDYK
31-426 Kraków, ul. Wybickiego 15 tel/fax 012 68 31
e-mail: spa@spa.com.pl www.spa.com.pl

Projektował: mgr inż. Robert Górkiewicz
Upr. nr WKŁ/0298/PWOE/04

Sprawdzający: mgr inż. Wojciech Wilowski
Upr. nr WKŁ/0417/PWOE/07

Branża: **INSTALACJE ELEKTRYCZNE**

PROJEKT WYKONAWCZY

Temat: **STADION PIŁKARSKI**
W SZYBIE
PRZY UL. OLIMPIJSKIEJ 5
TYSZOWCE

Zadanie: **Plan inst. elektr.**
Część B - rzut przyziemia.

Skala	Data	Nr rysunku	Nr
1:100	03/2009	W-T-IE-4621	01