
ROZDZIELNICA
RG-TV

Ochrona przeciwporażeniowa
Szybkie wyłączenie
Układ sieci
TN-S

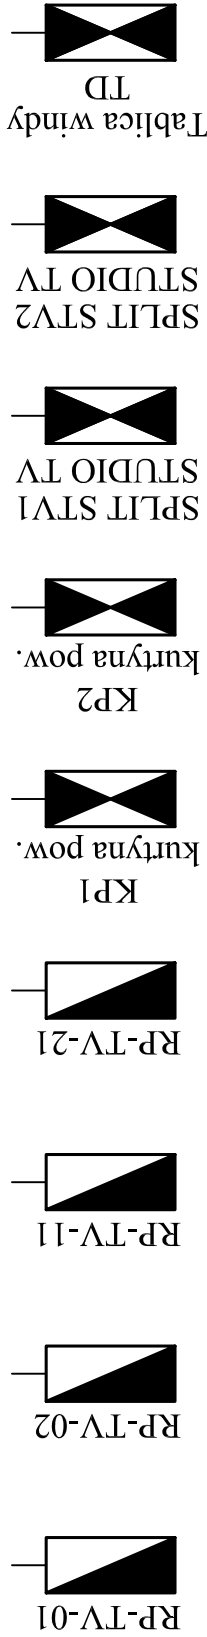

Tablica windy
TD

SPLIT STV2
STUDIO TV

STUDIO TV
SPLIT STV1

KP2

КР1

RP-TV-21

RP-TV-11

RP-TV-02

RP-TV-01

dzienia



STUDIO PROJEKTOWE ANNY KASPRZYK
02-634 Warszawa, ul. Miłobędzka 23 tel./fax 844 88 81
e-mail: spak@spak.com.pl www.spak.com.pl

Projektant

mgr inż. Robert Gorzkiewicz
Upr. nr Maz/0298/PWOE/04

mgr inż. Wojciech Witkowski
Upr. nr MAZ/0412/PWOE/05

INSTALACJE ELEKTRYCZNE

PROJEKT WYKONAWCZY

**STADION PIŁKARSKI
W GDYNI
PRZY UL. OLIMPIJSKIEJ 5
TRYBUNA VIP**

Rozdzielnica RG-TV. Schemat zasadniczy.

Data	Nr. Rys.	Rew.
03/2009	W-TV-IE-4640	01