

ROZDZIELNICA RR-TV-02

Ochrona przeciwporażeniowa
Szybkie wyłączenie
Układ sieci
TN-S

Uwaga:
Szybniki do sterowania poszczególnych grup opraw
oświetleniowych dobierać w oparciu o tabele doboru
wybranego producenta.

szafa IT
szafa IT
VI-A

zasilacz IT
STR-1.01

zasilacz IT
STR-1.02

zasilacz IT
STR-1.06

zasilacz IT
STR-1.08

zasilacz IT
SZ-1.01


zasilacz IT
SZ-1.02

EI

Centrała Ster. Klapami
CSZ


Kontrolery
dostęp KD

oświetlenie
ewakuacyjne

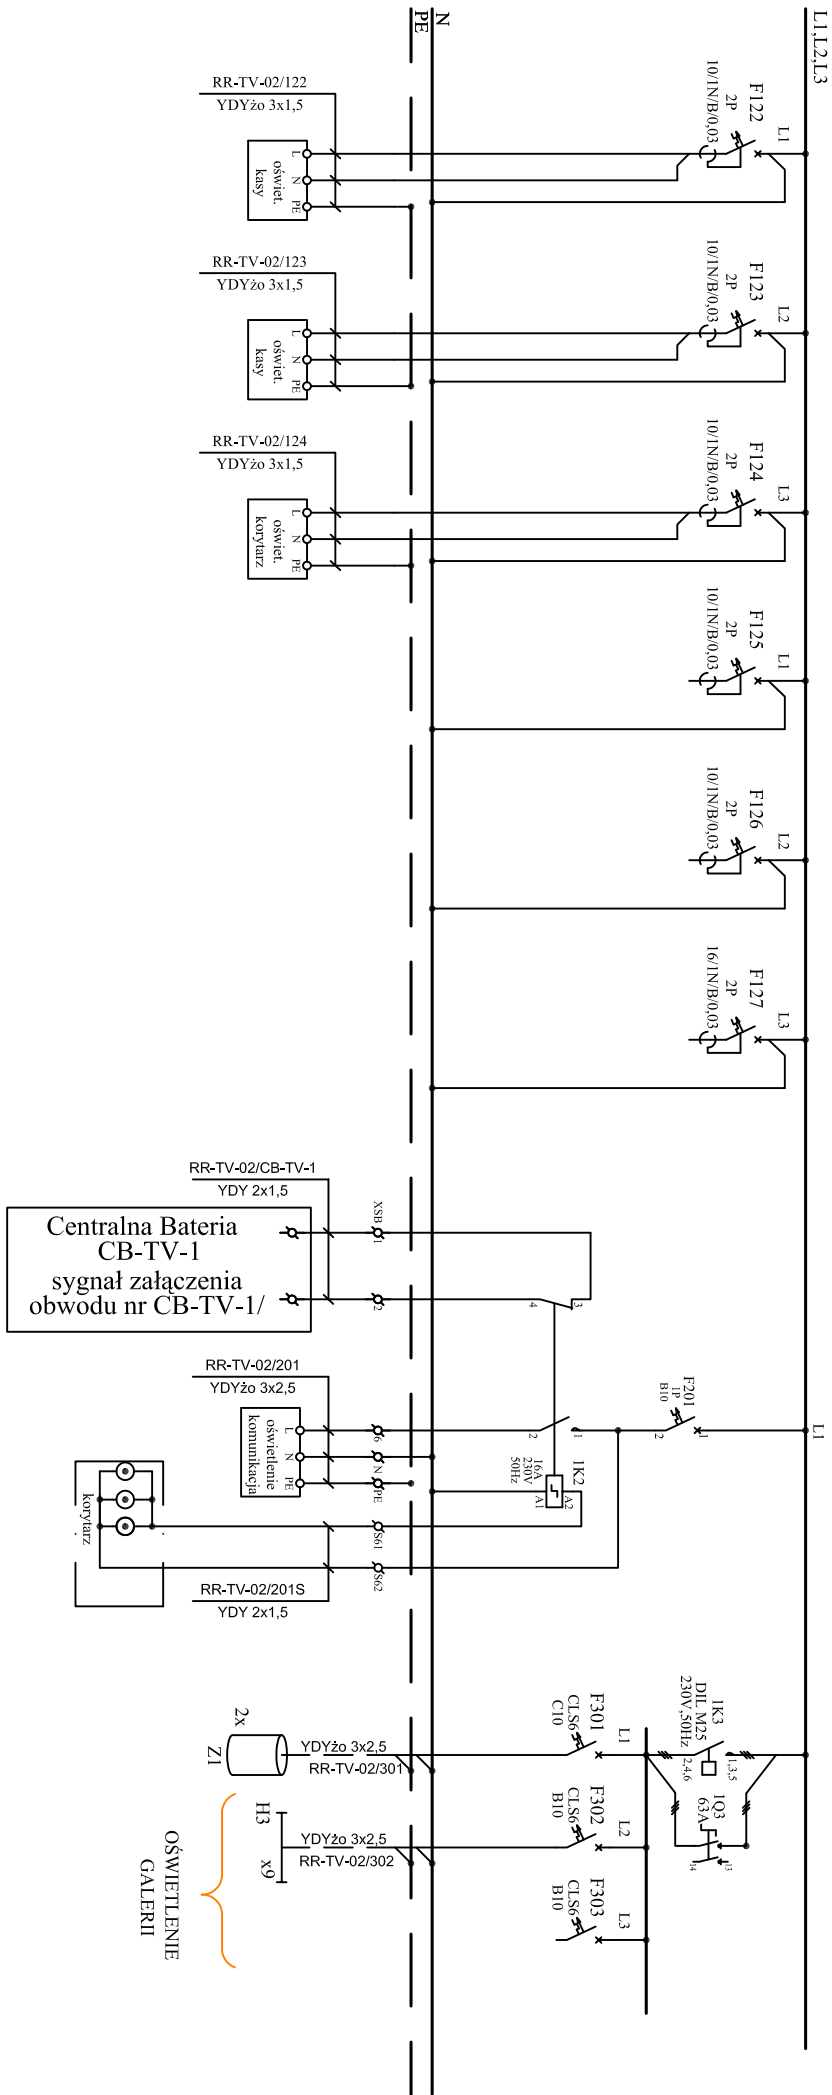

Centralna Bateria
CB-TV-1
sygnal załączenia
obwodu nr CB-TV-1/

OSWIETLANIE
GALERII

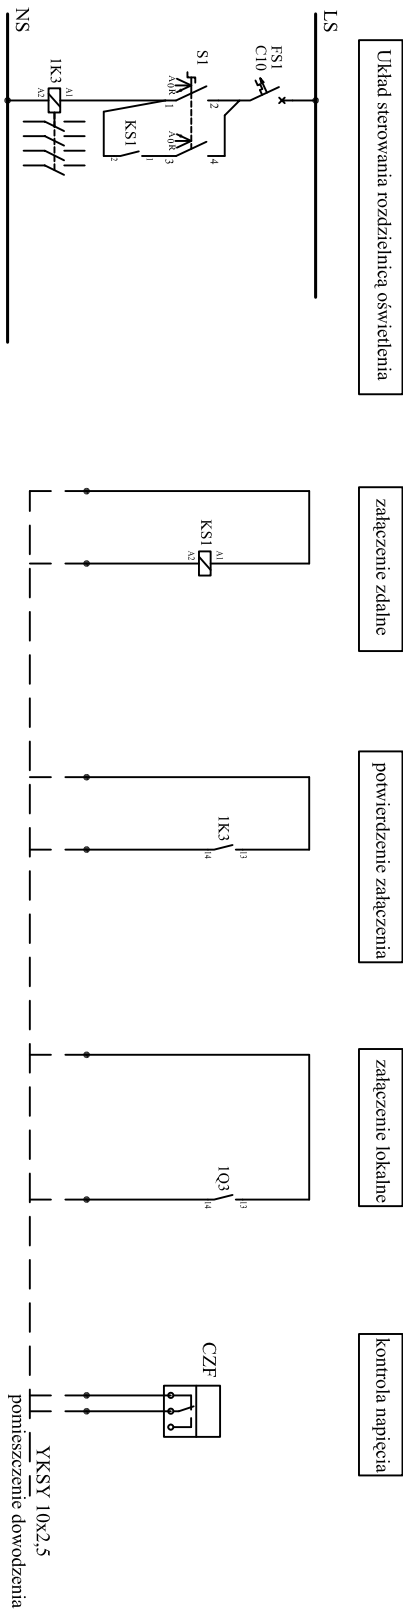

STUDIO PROJEKTOWE ANNY KASPRZYK 02-204 Warszawa, ul. Wesoła 20 e-mail: sp@spk.pl www.spk.pl			
Projektant mgr inż. Robert Gortkiewicz Upr. nr Maz/0298/PWOE/04			
Sprawdził mgr inż. Wojciech Witkowski Upr. nr Maz/0412/PWOE/05			
INSTALACJE ELEKTRYCZNE			
Branża STADION PIKARSKI W GÓRNI PRZY UL. OLIMPIJSKIEJ 5 TRIEDNA VIP			
Zawiera Rozdzielnica RR-TV-02 Schemat zasilaczy.			
Strona	Data	Nr. rys.	Rev.
03/2009	03/2009	W-TV-IE-4646	01