
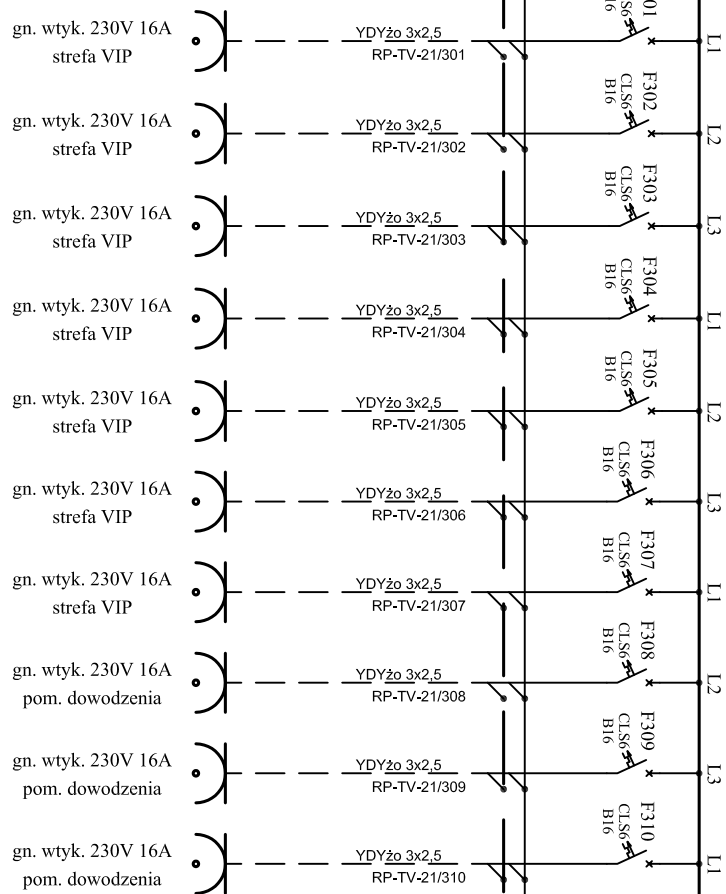



p2 LED VIVID LINEAR WASH SLII (RGB) di 1200mm

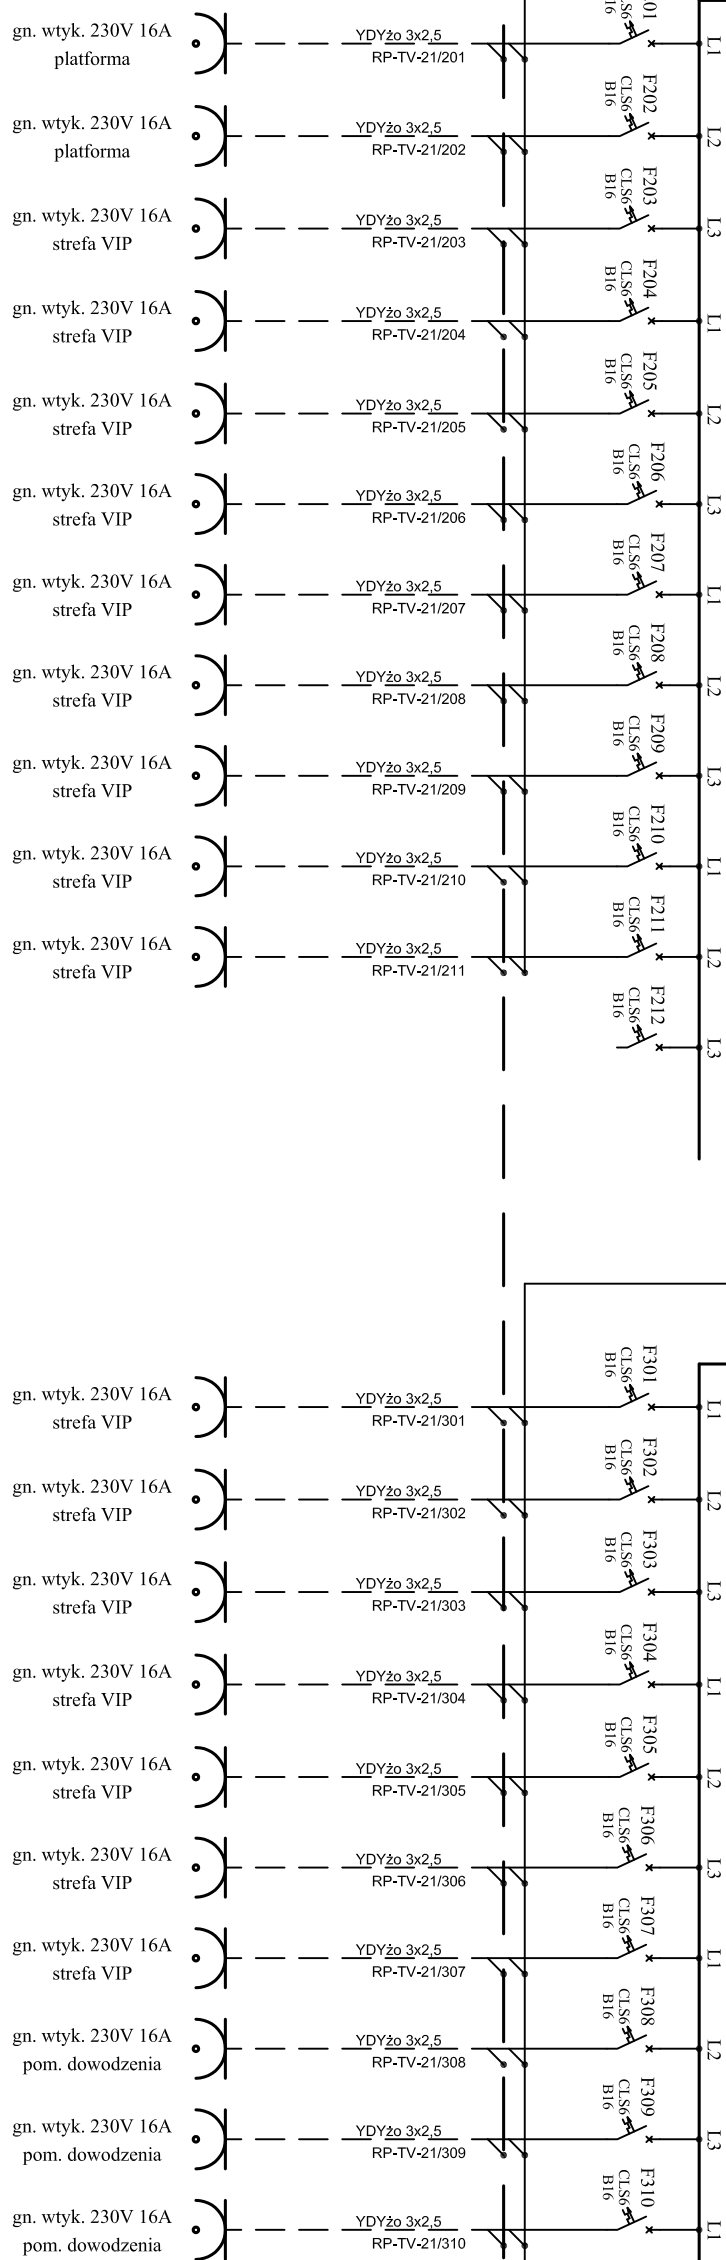

		STUDIO PROJEKTOWE ANNY KASPRZYK 02-684 Warszawa, ul. Miłobzicka 83 e-mail: spk@spk.com.pl www.spk.com.pl	
Projektant mgr inż. Robert Gozdziewicz 02-684 Warszawa, ul. Miłobzicka 83 Upr. nr Maz/0298/pWOC/04		Sprowadzający mgr inż. Wojciech Witkowski Upr. nr Maz/0412/pWOC/05	
Instalacja INSTALACJE ELEKTRYCZNE			
PROJEKT WYKONAWCZY			
Tenent STADION PIŁKARSKI W GRYNI PRZY UL. OLIMPIJSKIEJ 5 TRILBUNA VIP		Zawiero Rozdzielnica RP-IV-21 Schemat zasilniczy.	
Stado 03/2009	Data 03/2009	Nr. rys. W-TV-IE-4649	Rew. 01