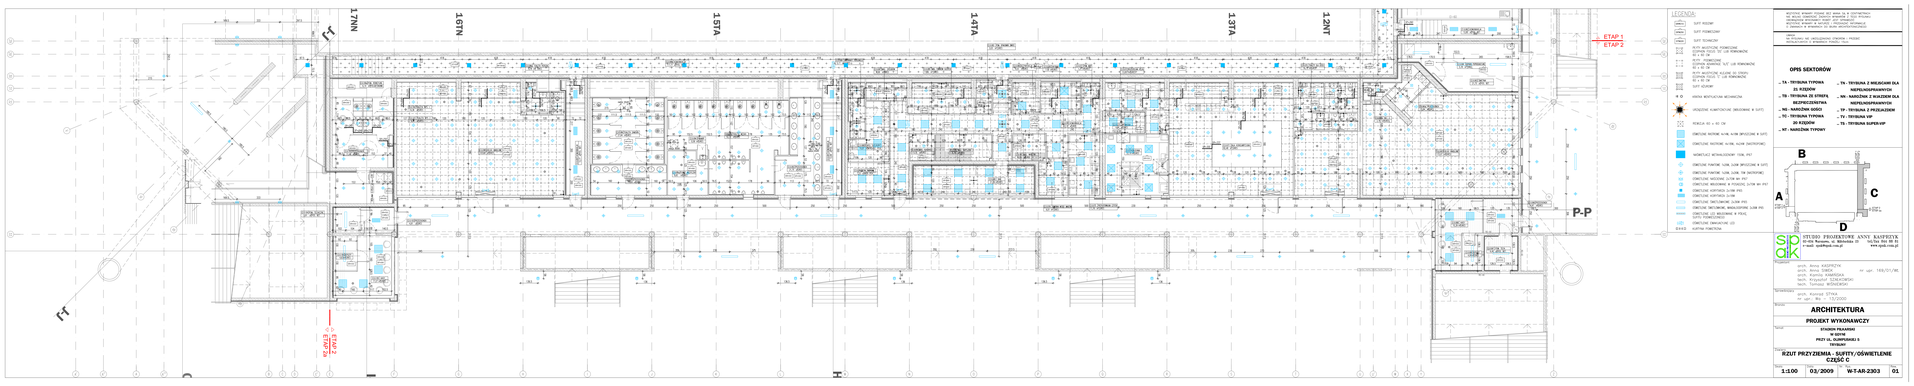

STUDIO PROJEKTOWE ANNY KASPRZYK
01-456 Warszawa, ul. Bitwińska 23 tel./fax 022 666 80 81
e-mail: spk@spk-now.pl www.spk-now.pl

mgr inż. Anna KASPRZYK
arch. Anna SIMOK
arch. Karolina KOZŁOWSKA
arch. Tomasz KOZŁOWSKI
arch. Tomasz WIŚNIEWSKI

arch. Aleksy STYKA
mgr inż. Ewa TARNOWSKA

nr upr. 169/01/WL

ARCHITEKTURA

PROJEKT WYKONAWCZY

STADION PIŁKARSKI
W GDYNI
PRZY UL. OLIMPIJSKIEJ 5
TRYBUNY

RZUT PRZY ZIEMI - SUFITY, OŚWIETLENIE CZĘŚĆ C

1:100	03/2009	W-T-AR-2303	01