


ZAŁĄCZNIK GRAFICZNY DO UCHWAŁY NR XXI/437/12 RADY MIASTA GDYNI Z DNIA 27 CZERWCA 2012 R.
W SPRAWIE PRZYSTĄPIENIA DO SPORZĄDZANIA MIEJSCOWEGO PLANU ZAGOSPODAROWANIA PRZESTRZENNEGO
CZĘŚCI DZIELNICY ŚRÓDMIEŚCIE W GDYNI, REJONU ULIC PORTOWEJ, J. WASZYNGTONA I PROJEKTOWANEJ NOWEJ WĘGLOWEJ

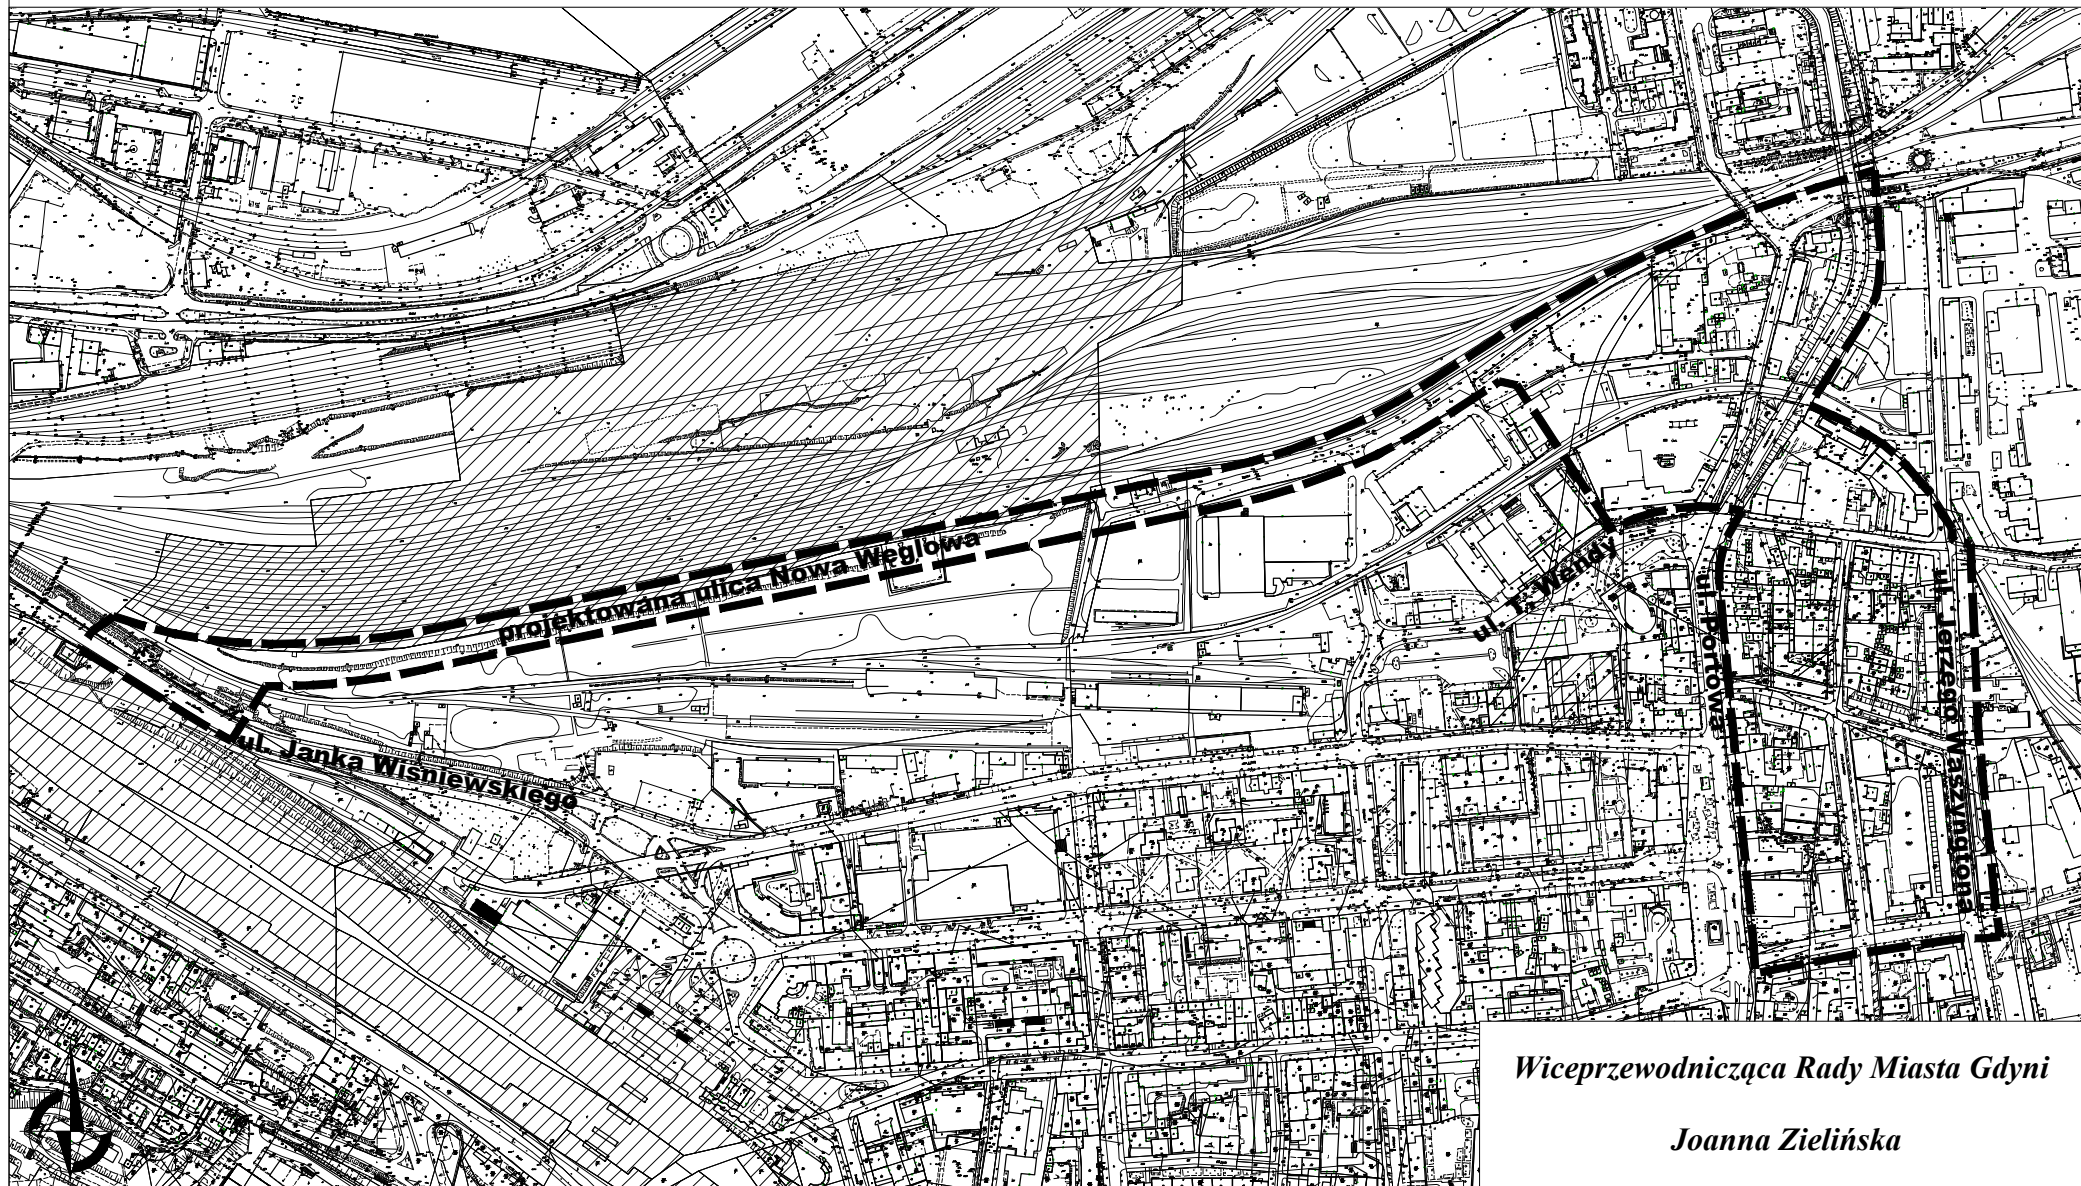

Wiceprzewodnicząca Rady Miasta Gdyni

Joanna Zielińska