



KONDYGNACJA PODZIEMNA MOLA POŁUDNIOWEGO

SKALA 1:1000

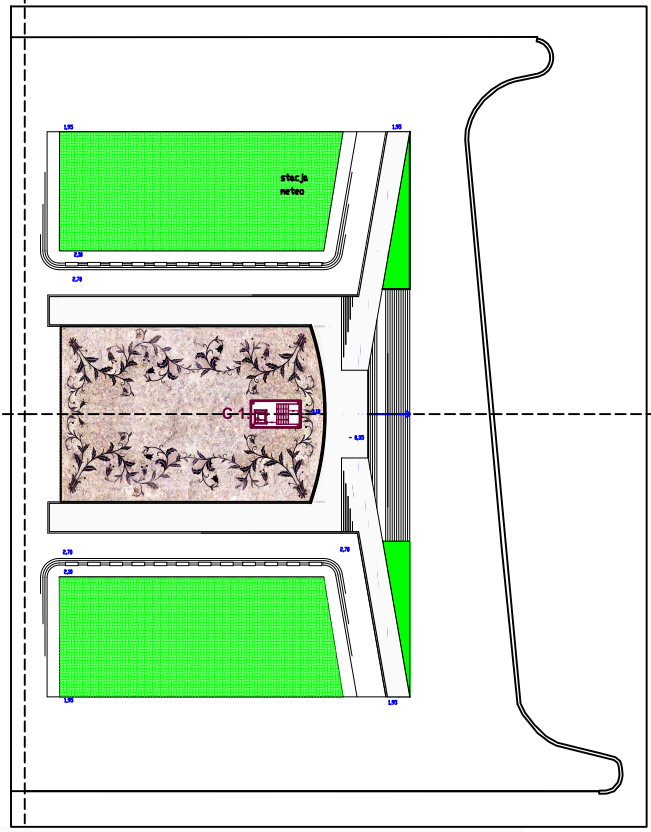


PLAN FRAGMENTU - GŁOWICA MOLA POŁUDNIOWEGO

SKALA 1:500

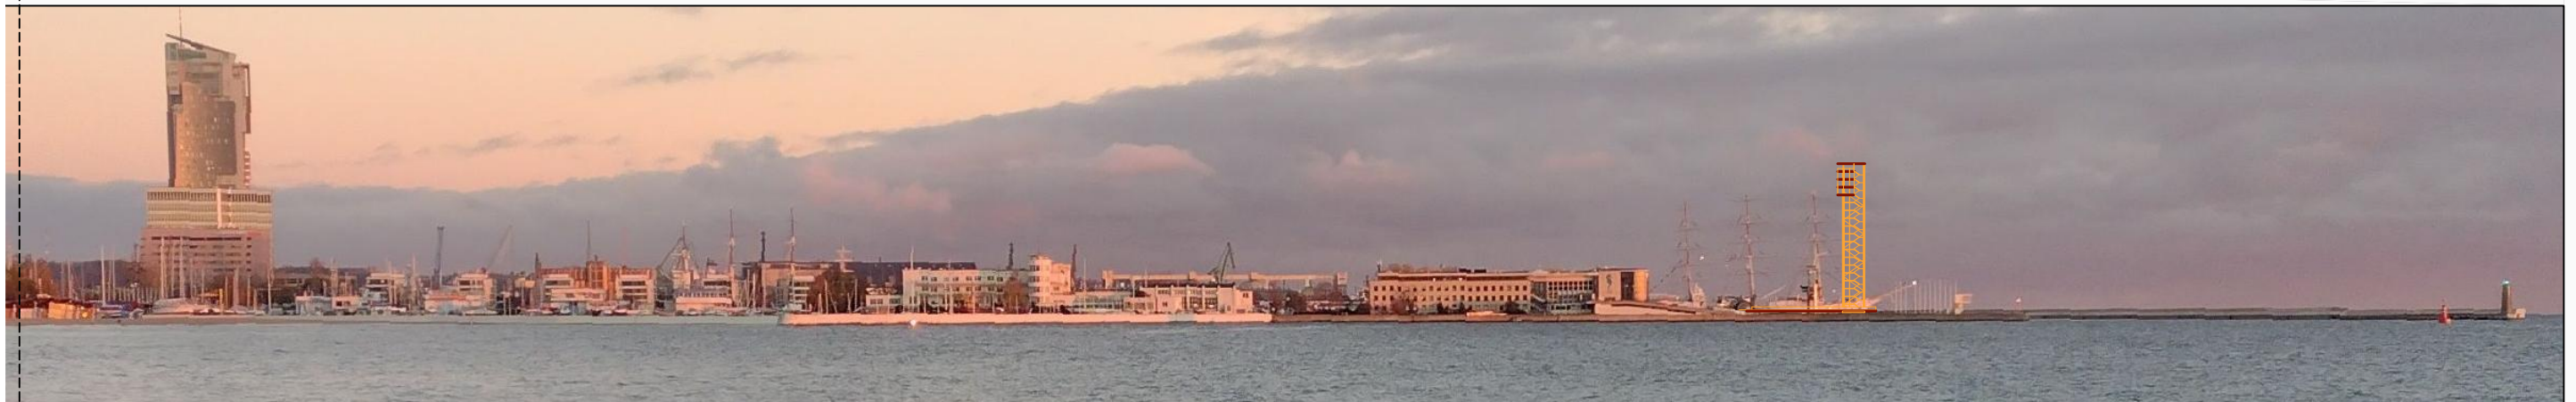

PANORAMA MOLA POŁUDNIOWEGO Z BULWARU NADMORSKIEGO NA WYSOKOŚCI ALEI MARSZAŁKA PIŁSUDSKIEGO

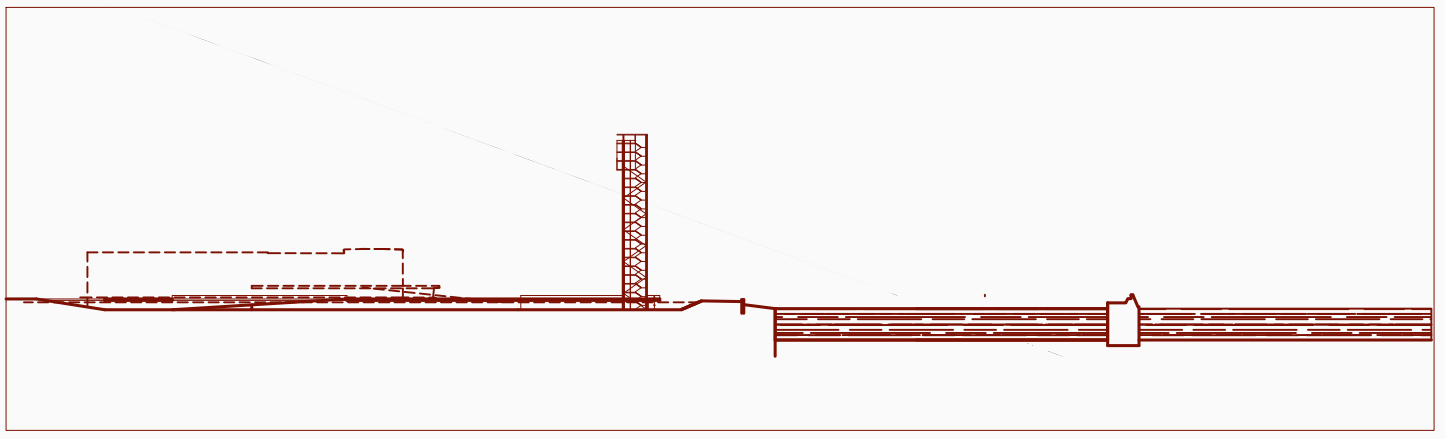

PRZEKRÓJ P 1.

SKALA 1:1000