


RZUT MOLA POŁUDNIOWEGO  
SKALA 1:500

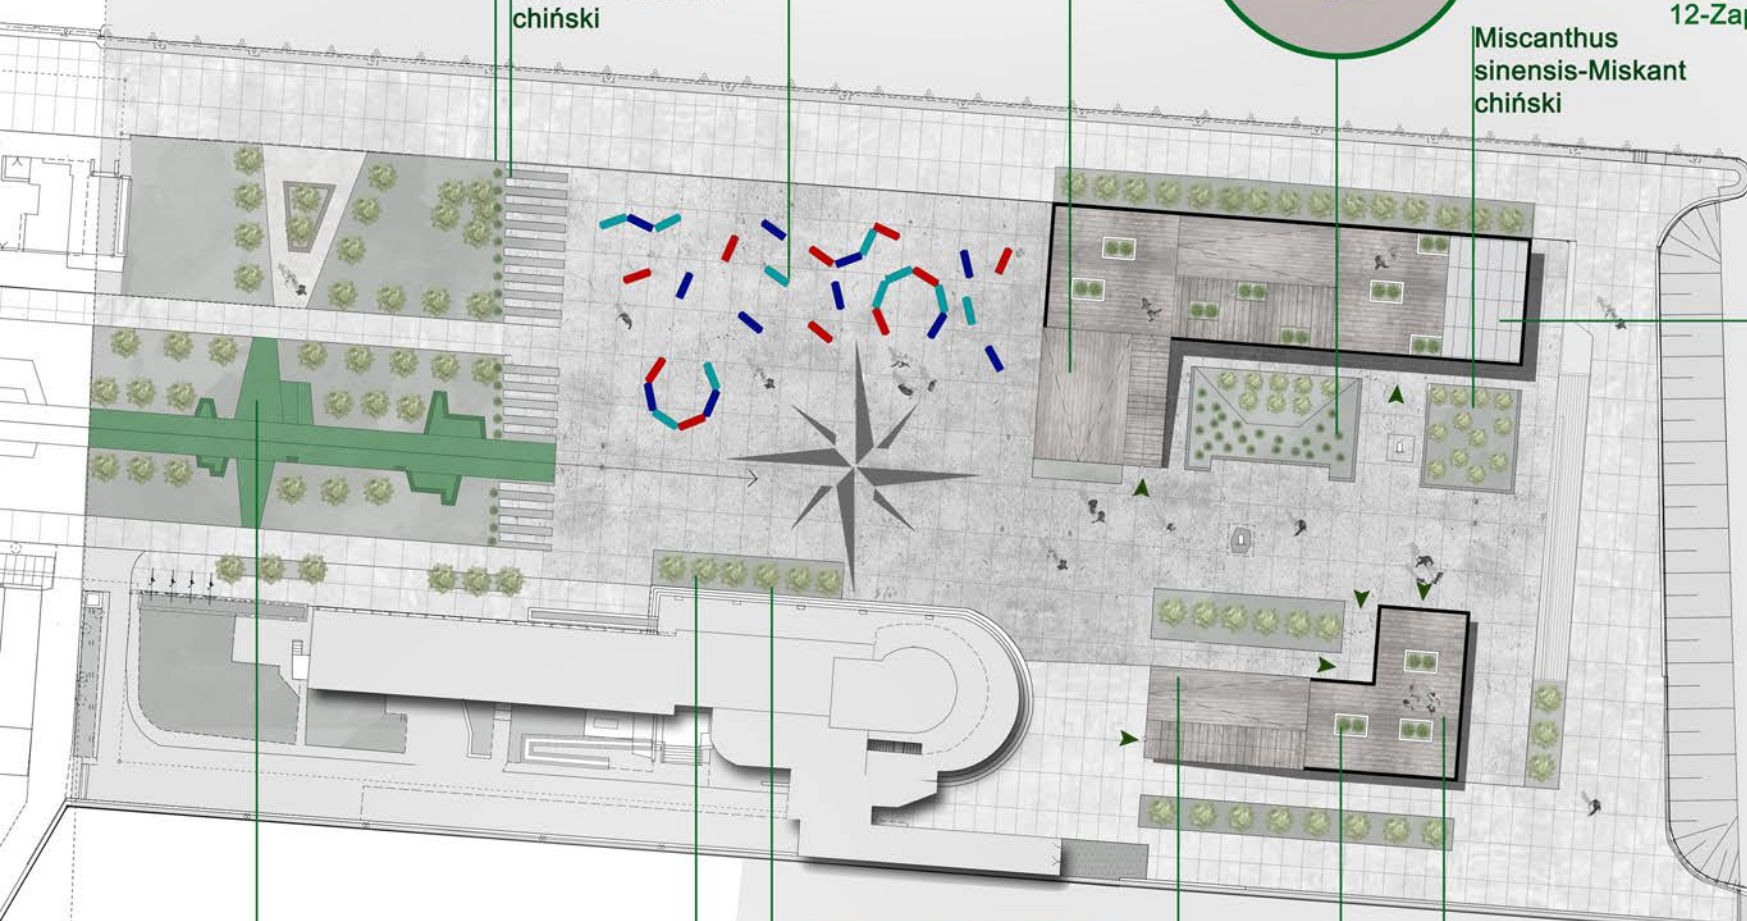

Miscanthus  
sinensis-Miskant  
chiński

Miscanthus  
sinensis-Miskant  
chiński

Acer campestre- klon polny

Calamagrostis  
acutiflora-Trzcinnik  
ostrokwiatowy

- 1-Hol główny muzeum
- 2-Interaktywna trasa przez wystawę muzeum
- 3-Otwarcie widokowe na morze
- 4-kasy biletowe
- 5-Szatnia
- 6-Pom.gospodarcze
- 7-Toaleta dla niepełnosprawnych
- 8-Wc damskie
- 9-Wc męskie
- 10-Biura
- 11-Pom.techniczne
- 12-Zaplecze dla muzeum

RZUT MUZEUM WODY I RESTAURACJI SKALA 1:250



- A-Sklepik do muzeum
- B-Restauracja
- C-Bar
- D-Zaplecze pracowników
- E-Pom. socjalne
- F-Pom. techniczne
- G-Węzeł sanitarny
- H-Zmywalnia naczyń
- I-Kuchnia

