




WIATR I WODA

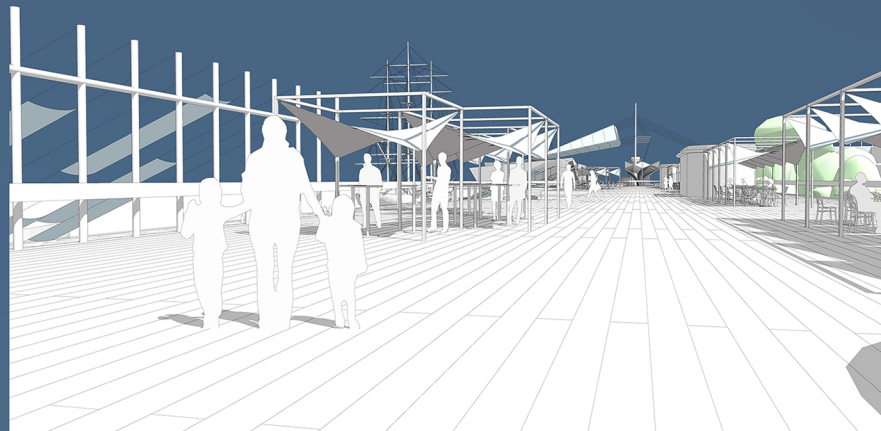

PAWILON Z WIDOKIEM

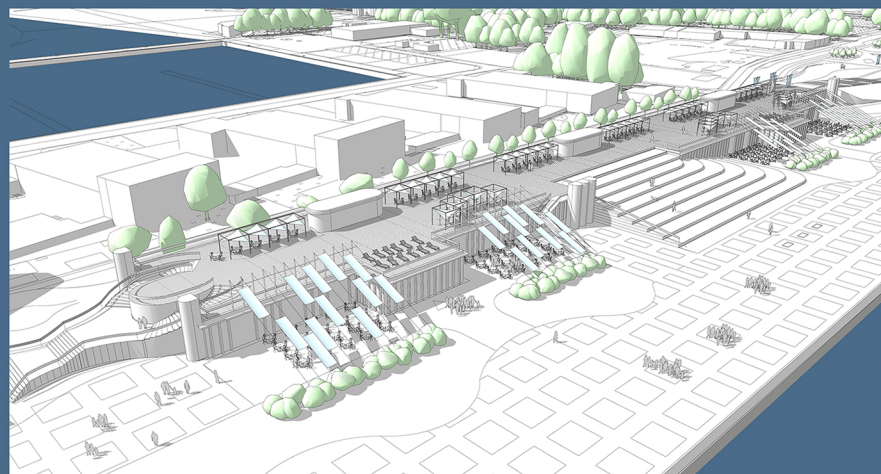


PAWILON Z WIDOKIEM

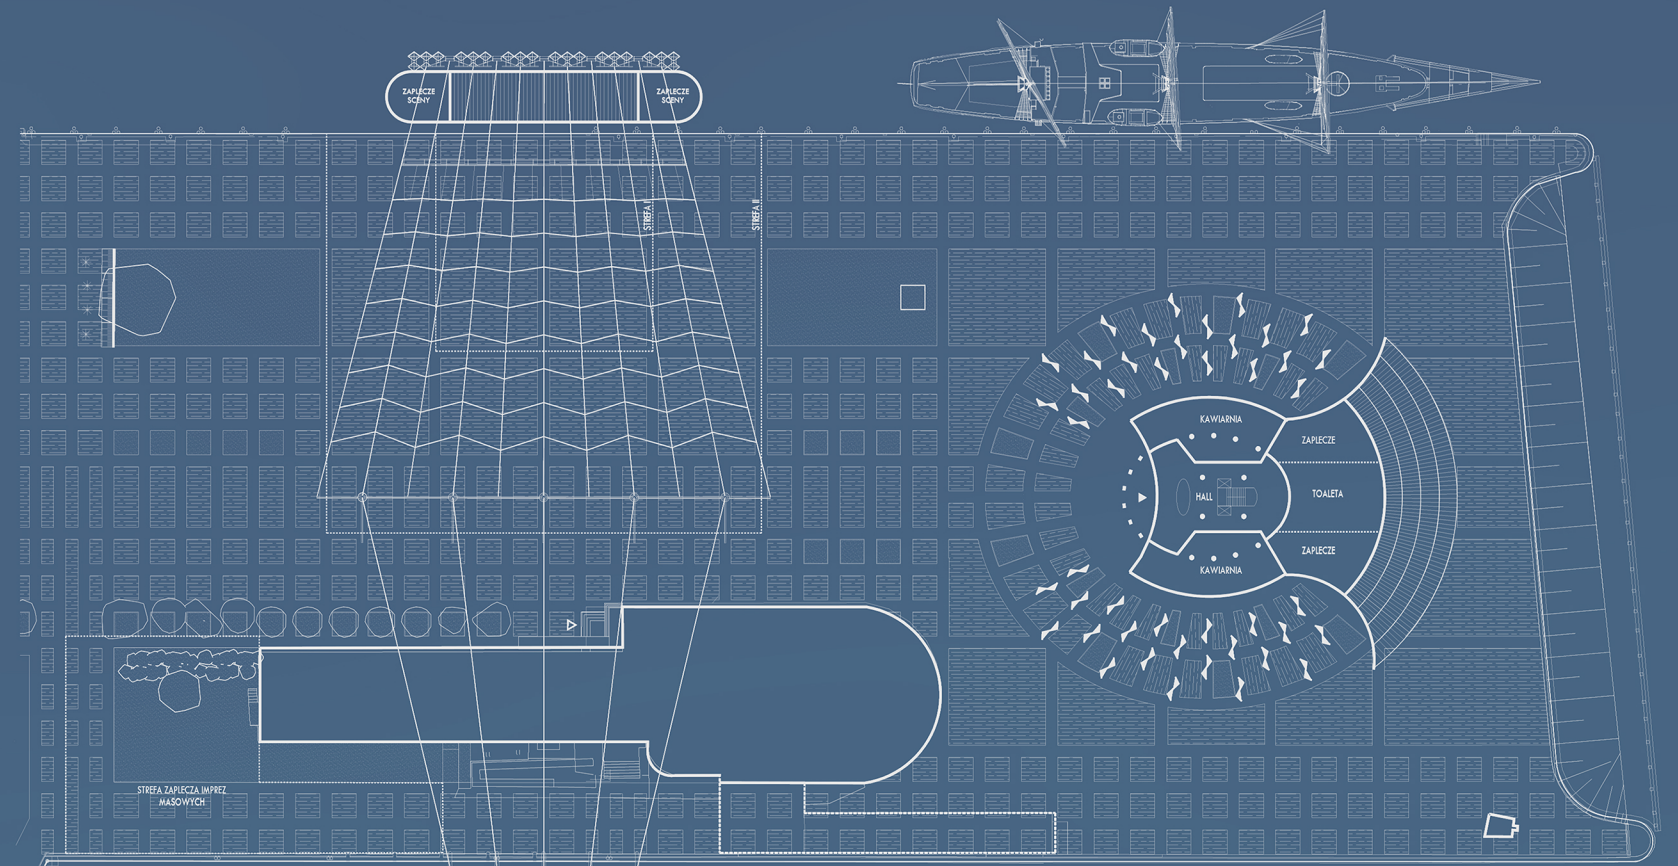

ZAKOŃCZENIE MOŁA POŁUDNIOWEGO


SKALA 1:500

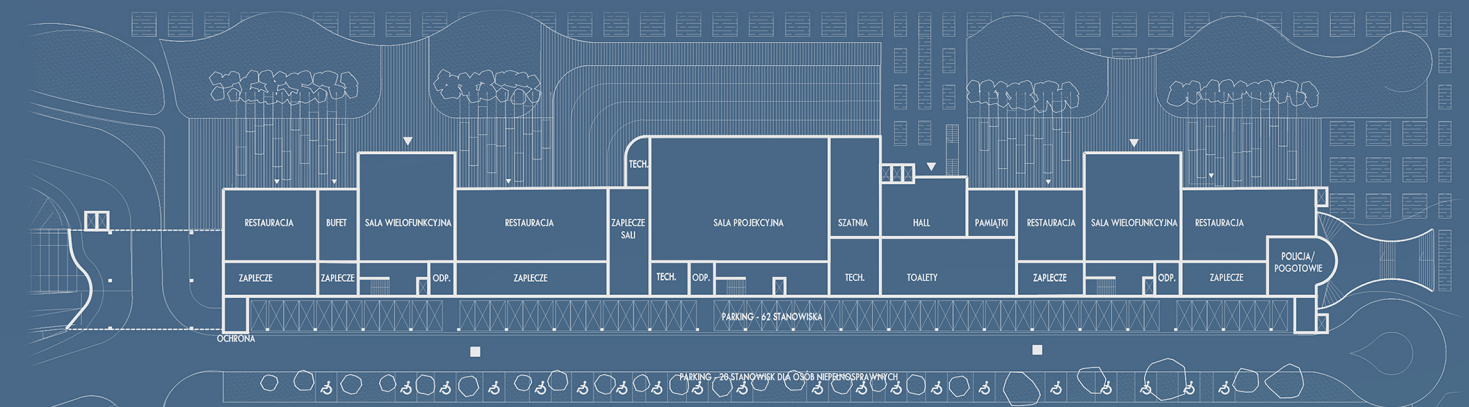

RZUT PAWILONU WIELOFUNKCYJNEGO

SKALA 1:500

PRZEKRÓJ

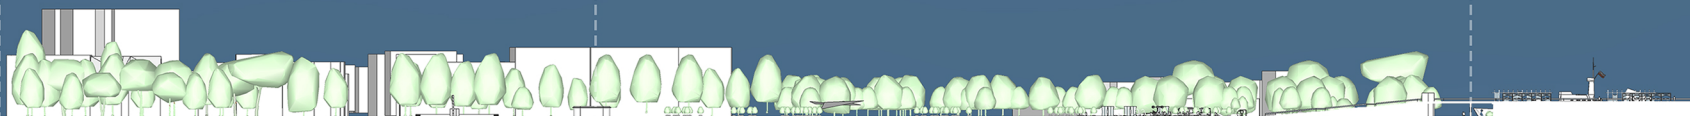

PARK MIEJSKI

WIATR I WODA

PAWILON

