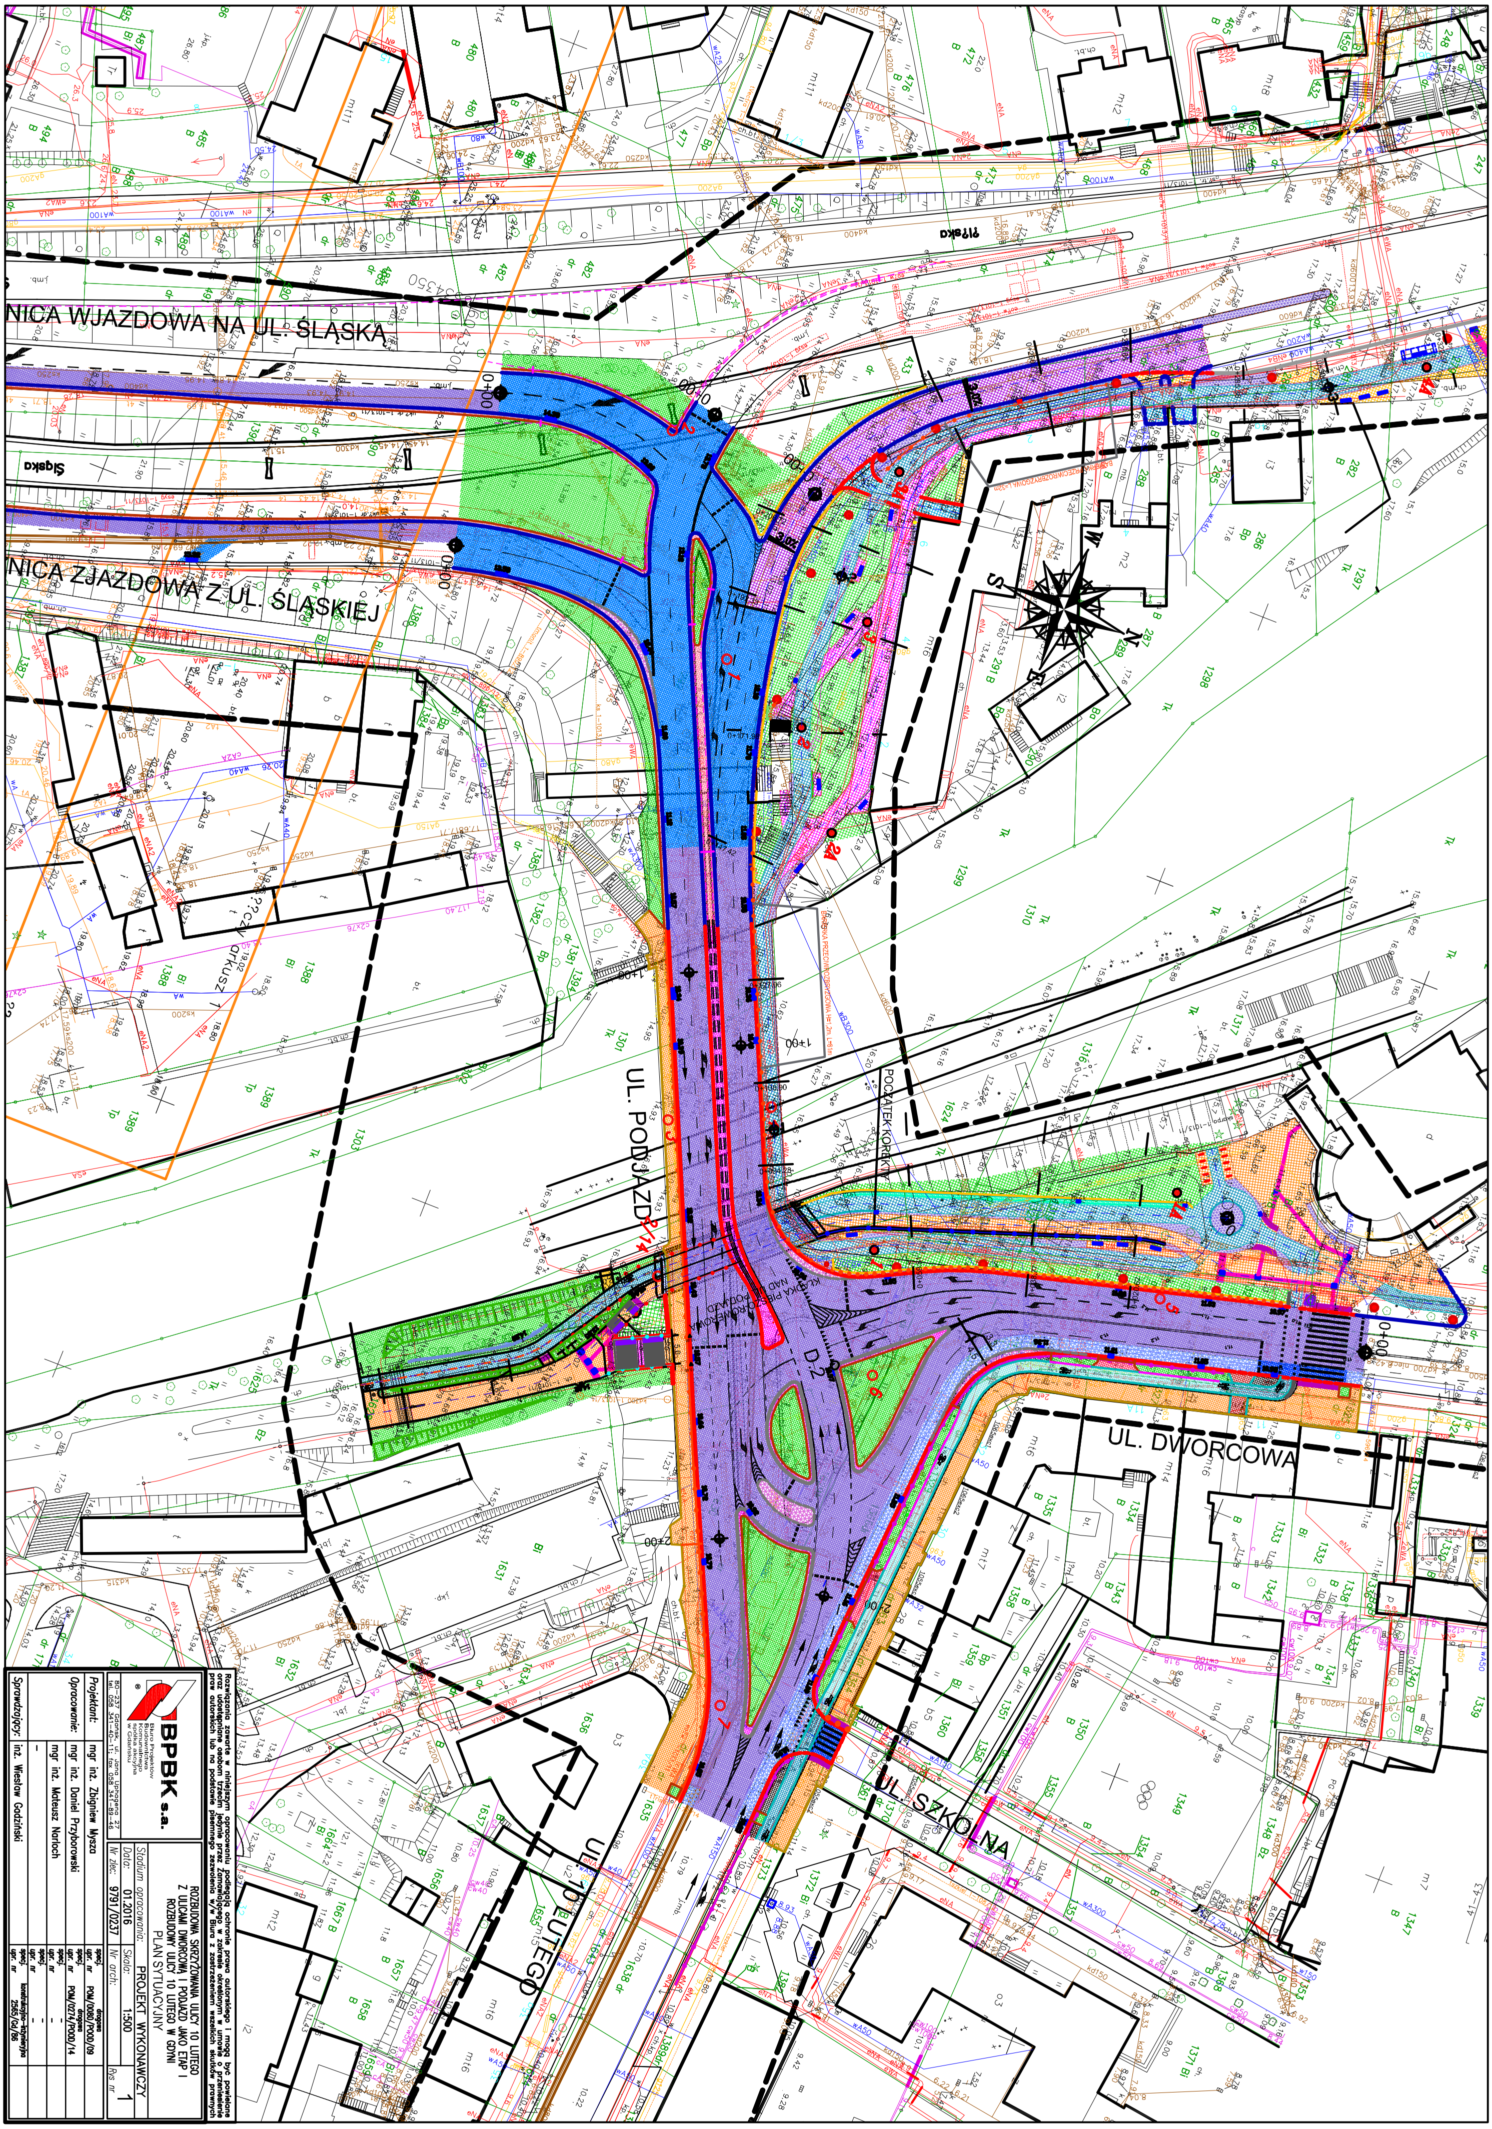

Rozwiązania zawarte w niniejszym opracowaniu podlegają ochronie prawa autorskiego i mogą być powielane oraz udostępniane osobom trzecim jedynie przez Zamawiającego w zakresie określonym w umowie o przeniesienie praw autorskich lub na podstawie pisemnego zezwolenia w/w Biura z zastrzeżeniem wszelkich skutków prawnych

BPBK s.a.
Biuro Projektów Budownictwa Komunalnego spółka akcyjna w Gdańsku
80-237 Gdańsk, ul. Jana Uphagena 27
tel. 058 341-40-11; fax 058 341-89-46

ROZBUDOWA SKRZYŻOWANIA ULICY 10 LUTEGO Z ULICAMI DWORCOWĄ I PODJAZD JAKO ETAP I ROZBUDOWY ULICY 10 LUTEGO W GDYNI

PLAN SYTUACYJNY

Stadium opracowania:	PROJEKT WYKONAWCZY		
Data: 01.2016	Skala: 1:500		
Nr zlec: 9791/0237	Nr arch:	Rys nr 1	
Projektant:	mgr inż. Zbigniew Mysza	spec. drogowa	upr. nr POM/0080/POOD/09
Opracowanie:	mgr inż. Daniel Przyborowski	spec. drogowa	upr. nr POM/0274/POOD/14
	mgr inż. Mateusz Narloch	spec. -	upr. nr -
	-	spec. -	upr. nr -
Sprawdzający:	inż. Wiesław Gadziński	spec. konstrukcyjno-inżynieryjna	upr. nr 2565/Gd/86