


hala gastronomiczno-targowa, elewacja, skala 1:250



hala gastronomiczno-targowa_rzut, skala 1:250

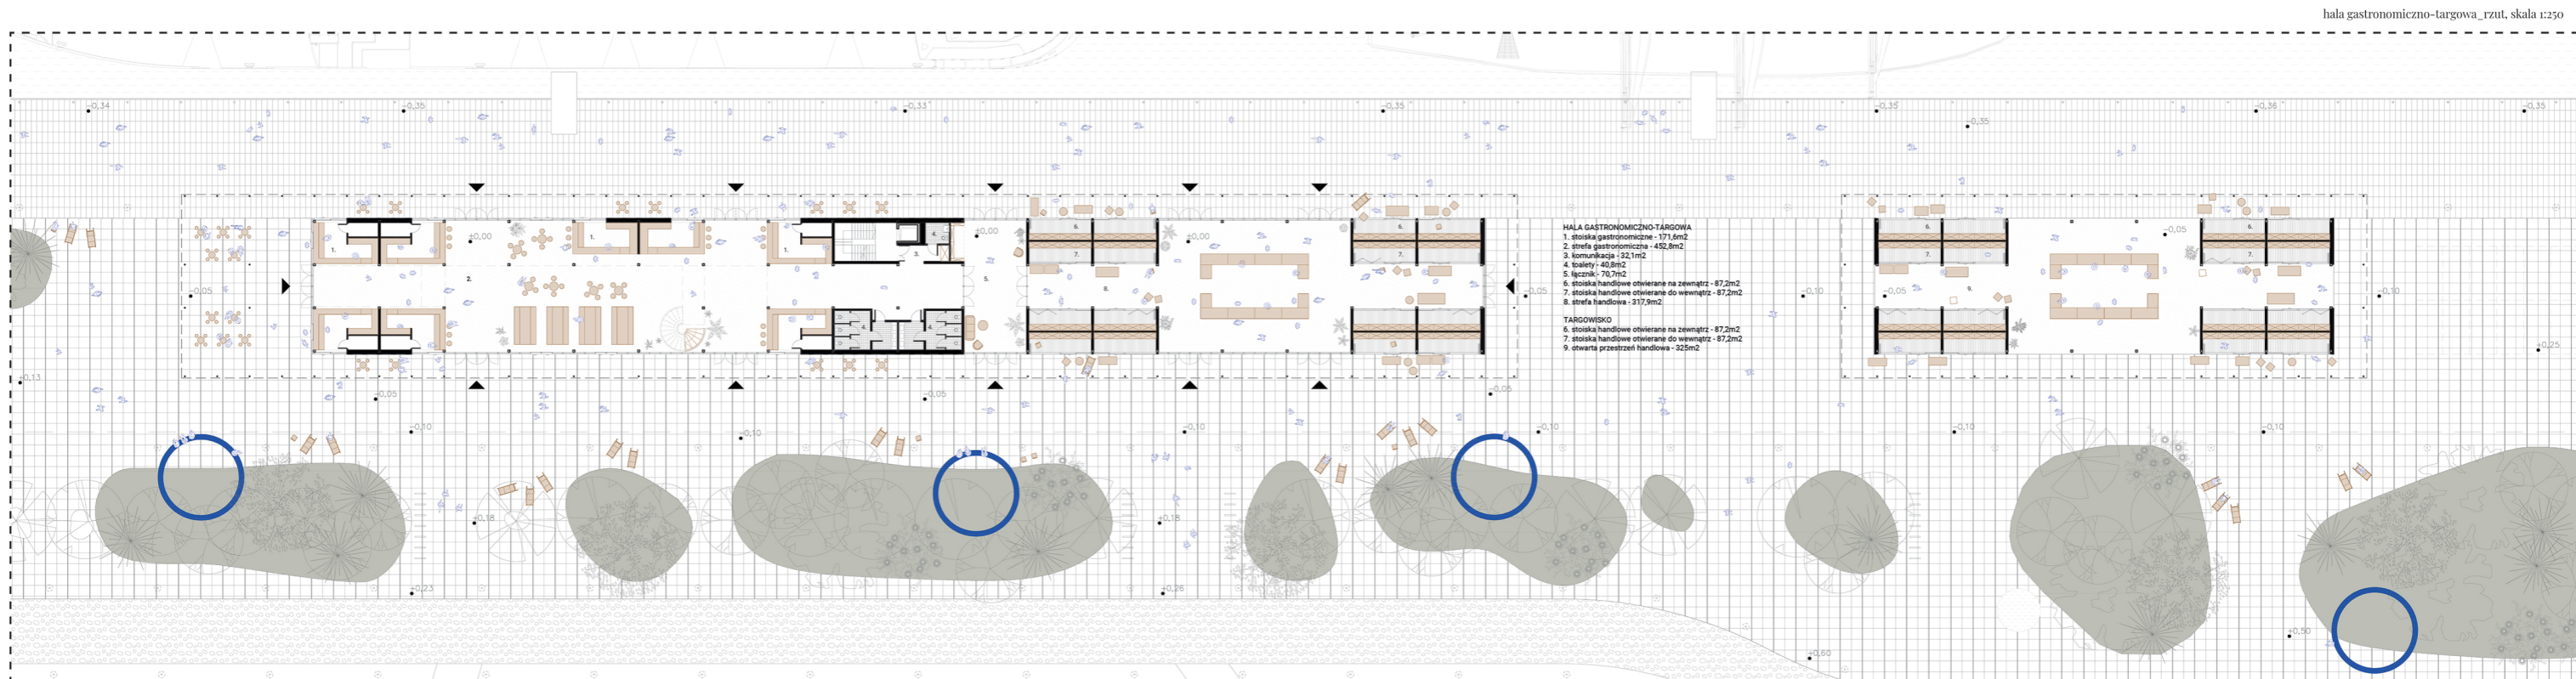

W4.



W4.