





- LEGENDA:**
- ZIELEŃ NISKA
 - ZIELEŃ WYSOKA
 - ZIELEŃ O NISKICH WALORACH ESTETYCZNYCH
 - MOŻLIWOŚĆ WYTWORZENIA KORYTARZA EKOLOGICZNEGO

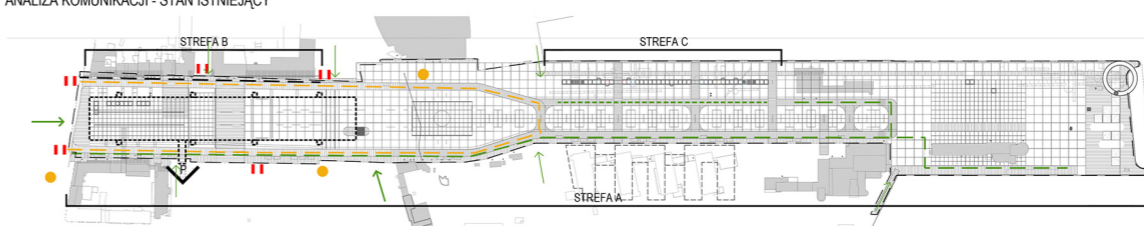

- LEGENDA:**
- RUCH PIESZY
 - SAMOCHODY OSOBOWE
 - KOMUNIKACJA MIEJSKA
 - PRZYSTANKI KOMUNIKACJI MIEJSKIEJ
 - GŁÓWNE KIERUNKI NAPŁYWU UŻYTKOWNIKÓW
 - PODRZĘDNE KIERUNKI NAPŁYWU UŻYTKOWNIKÓW

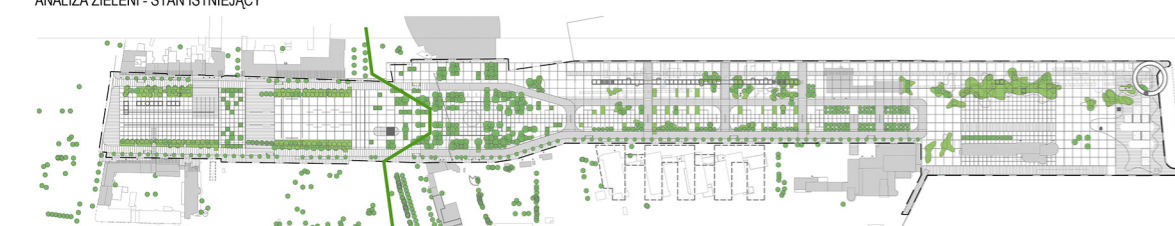

- LEGENDA:**
- PROPONOWANA LOKALIZACJA WJAZDU / WYJAZDU GARAZU PODZIEMNEGO
 - PROPONOWANY ZAKRES GARAZU PODZIEMNEGO KOMUNIKACJA MIEJSKA
 - RUCH DOSTAW STREFY "A" (WOONERF)
 - RUCH DOSTAW STREFY "B" (WOONERF)
 - RUCH DOSTAW STREFY "C" (WOONERF) (JEDYŃ W OKREŚLONYCH, PORANNYCH GODZINACH)
 - ZAKAZ WJAZDU DLA SAMOCHODÓW OSOBOWYCH Z WYJĄTKIEM MIESZKAŃCÓW, KOMUNIKACJI ZBIOROWEJ, POJAZDÓW UPRIWILEJOWANYCH ORAZ DOSTAW

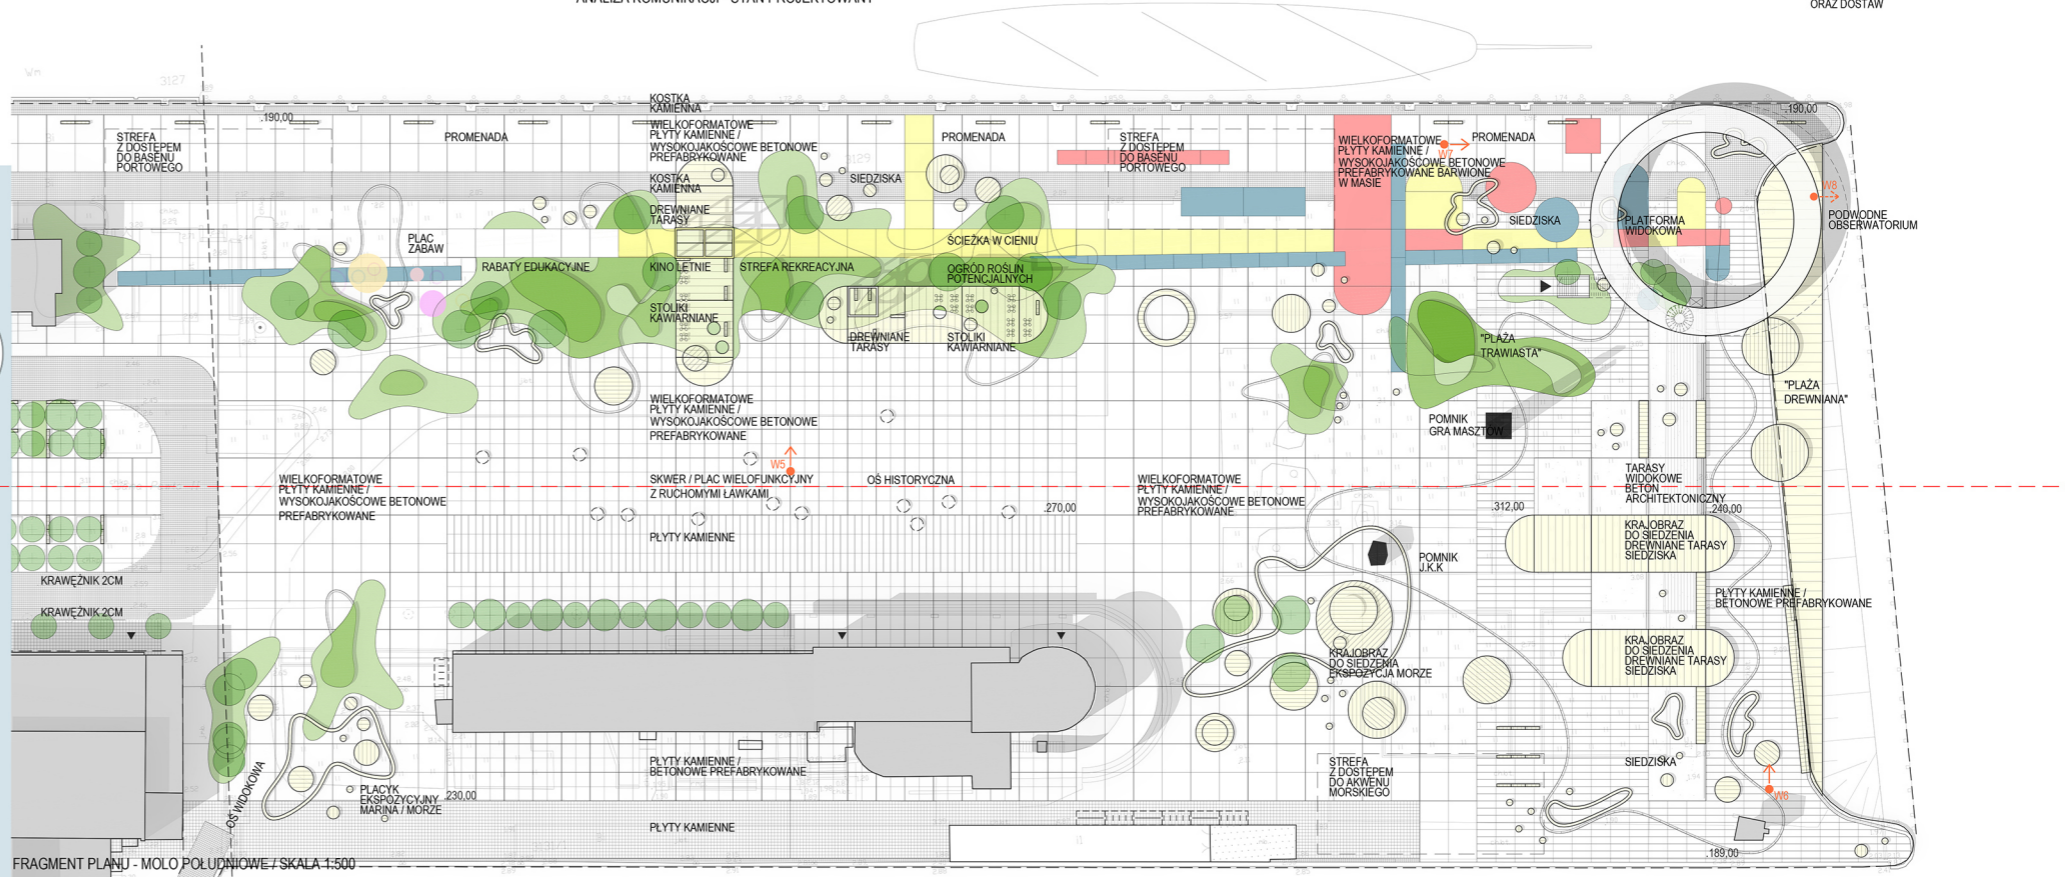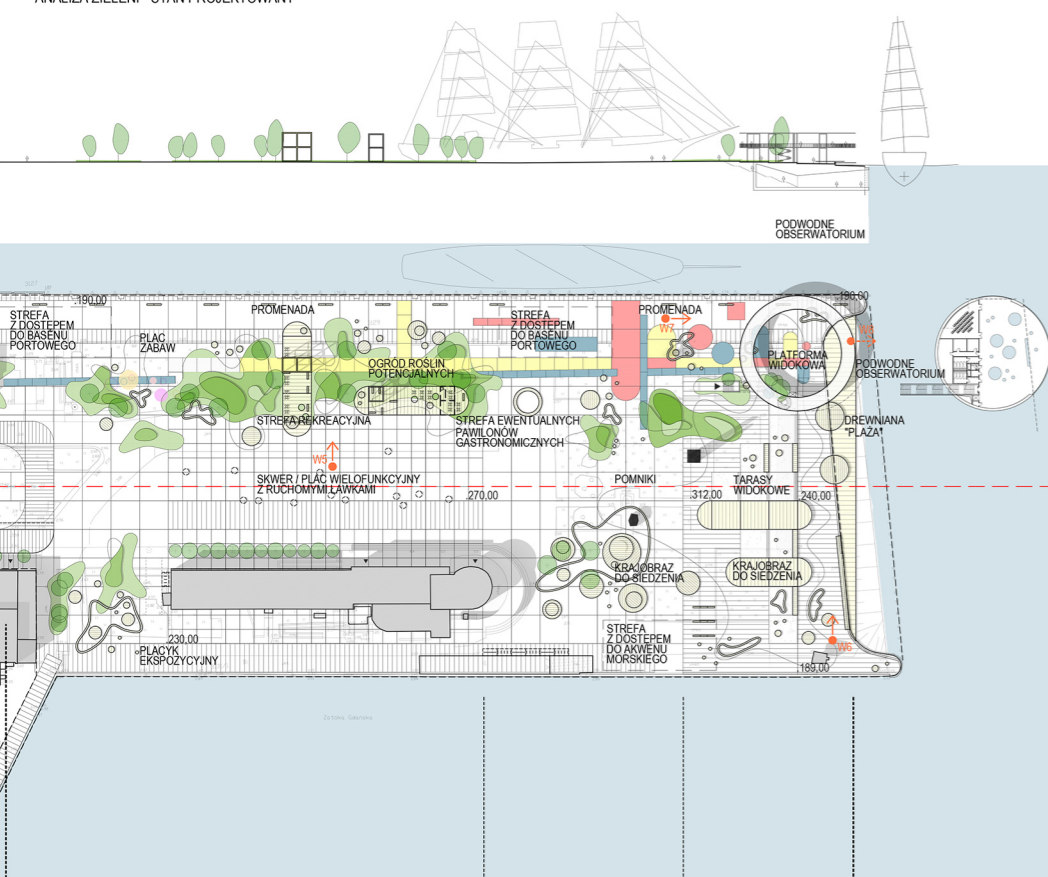

FRAGMENT PLANU - MOLO POŁUDNIOWE / SKALA 1:500