

SCHEMAT PROJEKTOWANEJ ZABUDOWY



- NOWE DODATKOWE OBIEKTY BUDOWLANE / CZĘŚĆ PODZIEMNA BUDYNKU
- OBIEKTY TYMCZASOWE (SCENA, WYDARZENIA MIEJSKIE)
- NOWY OBIEKT BUDOWLANY - KŁADKA TURYSTYCZNO / WIDOKOWA (TYROLKA)
- REMONT, PRZEBUDOWA I ODBUDOWA CZĘŚCI BUDYNKU (DO STANU PIERWOTNEGO)
- REMONT ELEWACJI ORAZ TARASU WIDOKOWEGO
- OBIEKTY BUDOWLANE DO LIKWIDACJI
- GRANICE ZABUDOWY NOWYCH BUDYNKÓW

SCHEMAT ZIELENI

- ZIELEŃ ISTNIEJĄCA BEZ ZMIAN
- ZIELEŃ PROJEKTOWANA
- ZIELEŃ DO LIKWIDACJI

PLANOWANE GATUNKI DRZEW ZGODNIE Z WYTYCZNYMI MIEJSKIEGO KONSERWATORA ZABYTKÓW

GLÓG POŚREDNI 'PAUL'S SCARLET' CRATAEGUS X MEDIA PAUL'S
JABŁOŃ 'RUDOLF' MALUS RUDOLF
TAMARYSZEK ROZGAŁĘZIONY 'PINK CASCADE' TAMARIX RAMOSISSIMA PINK CASCADE

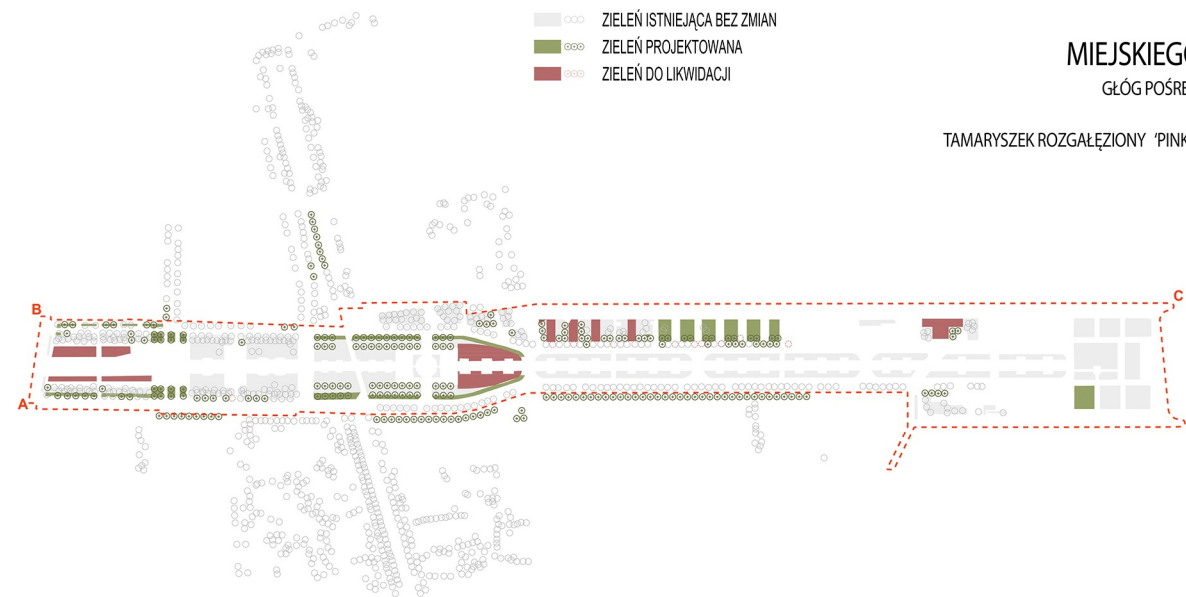
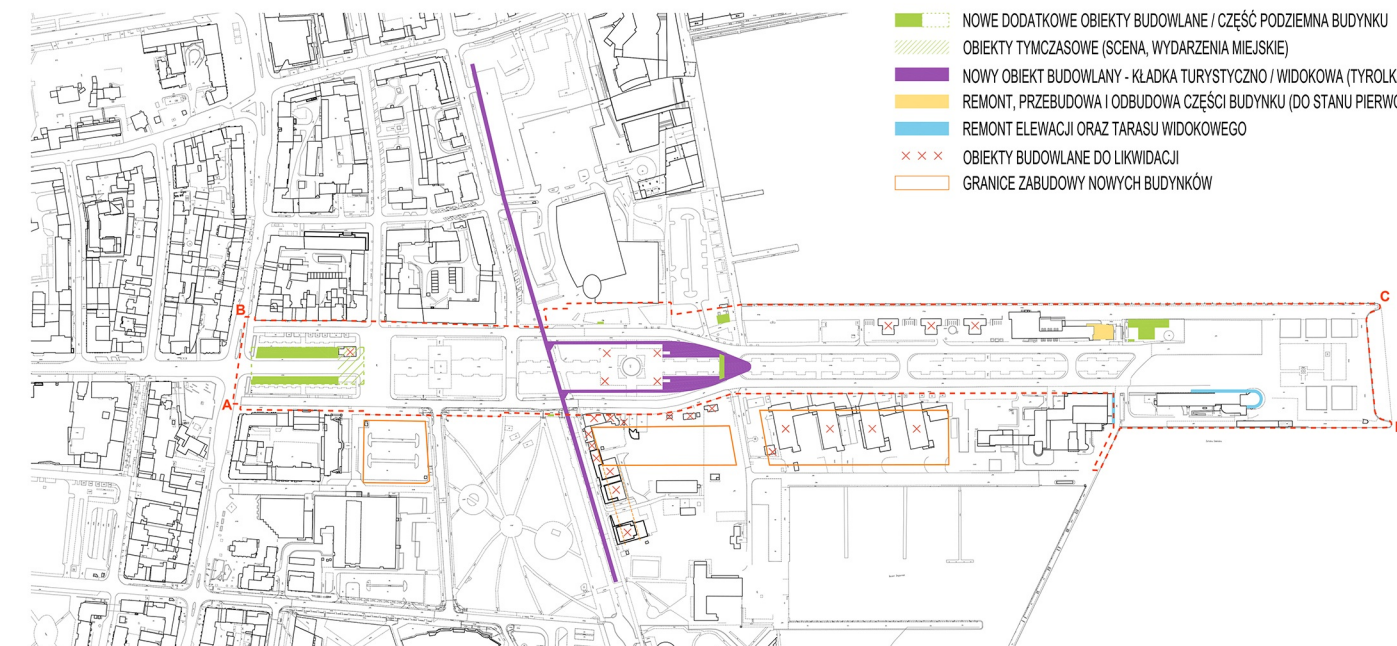


SCHEMAT MIEJSC POSTOJOWYCH


- PARKINGI ZAMKNIĘTE OGÓLNODESTĘPNE Z KONTROLĄ WJAZDU (BILETY I KARNETY PARKINGOWE)
- TYMCZASOWE MIEJSCA POSTOJOWE / TAXI - POSTÓJ < 10 MIN
- PRYWATNE DEDYKOWANE MIEJSCA POSTOJOWE (AUTOKARY) / ISTNIEJĄCE PARKINGI BEZ ZMIAN
- PRZENIESIENIE MIEJSC POSTOJOWYCH DO ZAPLANOWANYCH NOWYCH OBIEKTÓW
- LIKWIDACJA MIEJSC POSTOJOWYCH WZDŁUŻ ULIC

SCHEMAT ORGANIZACJI RUCHU KOŁOWEGO

- STREFA OGÓLNODESTĘPNA Z KONTROLĄ WJAZDU (SZLABAN) / < 20 KM/H / POSTÓJ < 10 MIN + DOJAZD DO PARKINGÓW PRYWATNYCH / KOMUNIKACJA MIEJSKA
- STREFA Z KONTROLĄ WJAZDU (KARTA POJAZDOWA) / < 10 KM/H / DOJAZD DO PARKINGÓW PRYWATNYCH / KOMUNIKACJA MIEJSKA
- STREFA PRYWATNA Z OGRANICZONĄ KONTROLĄ WJAZDU (KARTA POJAZDOWA / BLOKADA WJAZDU) / < 10 KM/H / DOJAZD DO PARKINGÓW PRYWATNYCH
- STREFA OBSŁUGI POŻAROWEJ / WJAZD TYLKO DLA UPOWAŻNIENYCH

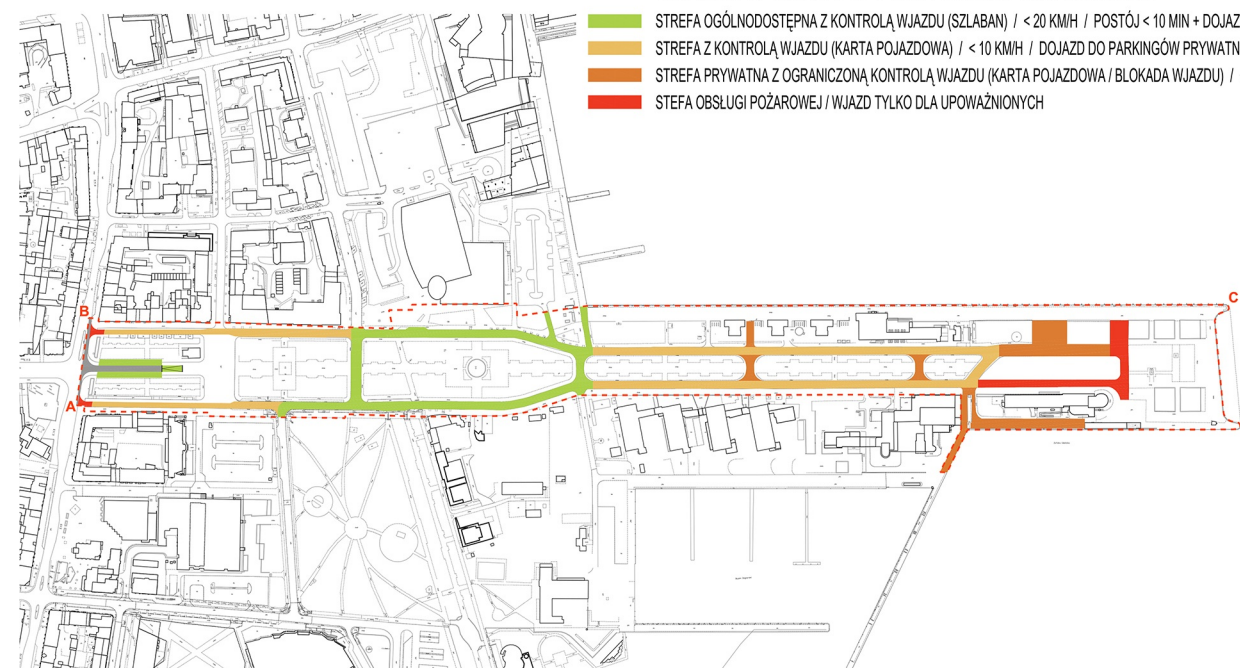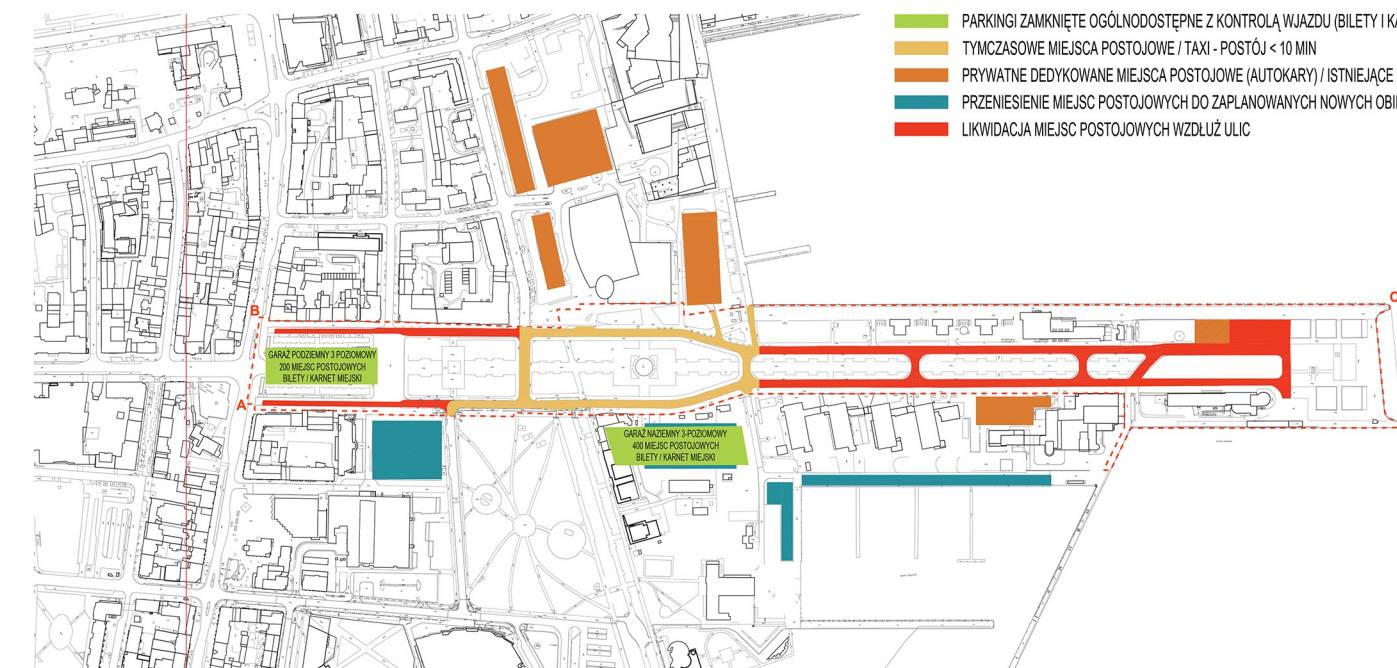

DZIEDZINIEC MIEJSKI Z FONTANNĄ - WIDOK Z KŁADKI TURYSTYCZNO-WIDOKOWEJ

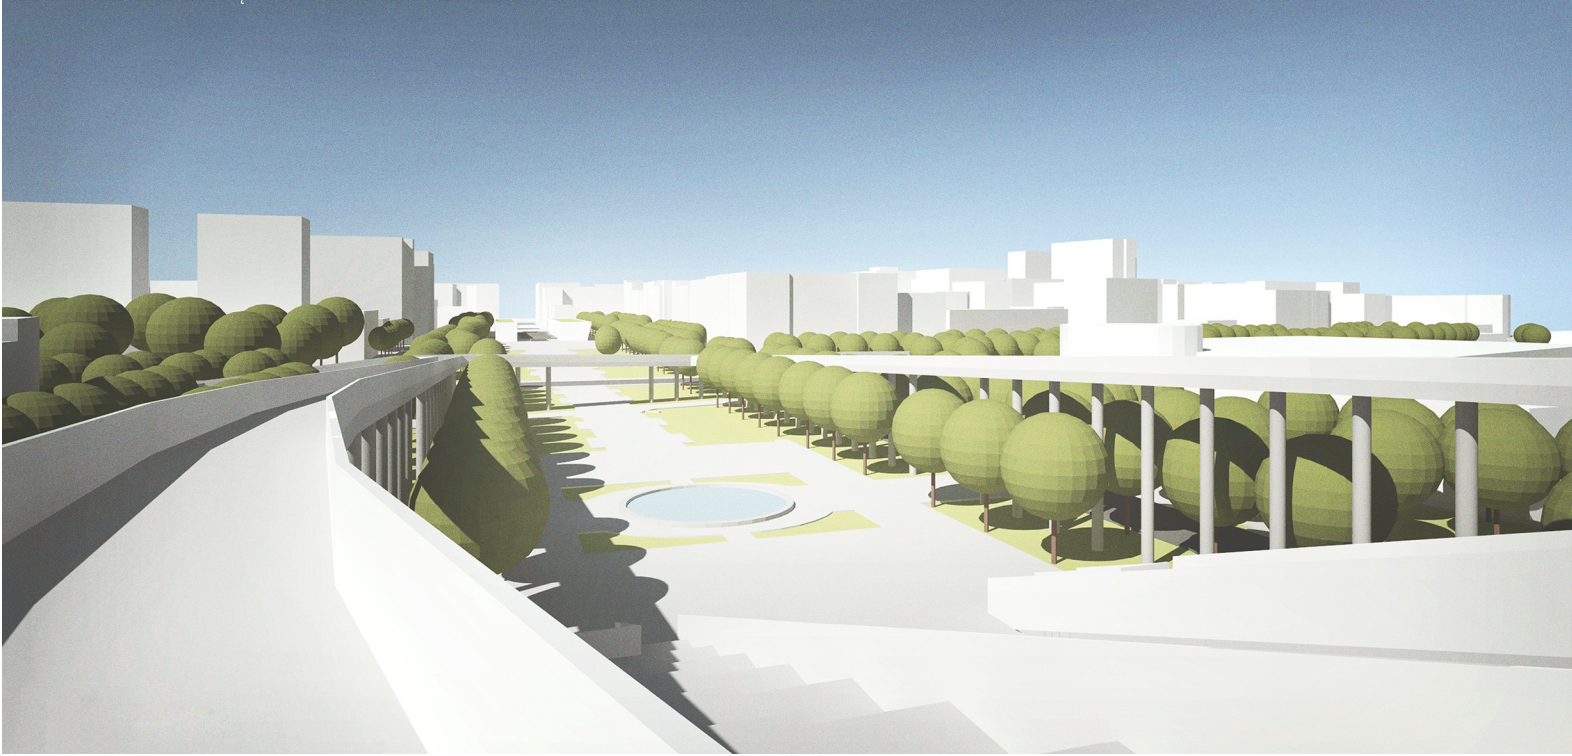

ALEJA JANA PAWŁA II - WIDOK Z UNIwersYTETU W STRONĘ PIRSU



ALEJA JANA PAWŁA II - WIDOK Z PUNKTU WIDOKOWEGO W STRONĘ NADBRZEŻA

