SKALA 1:250

SKALA 1:250

PRZEKRÓJ PODŁUŻNY V-V
SKALA 1:1000

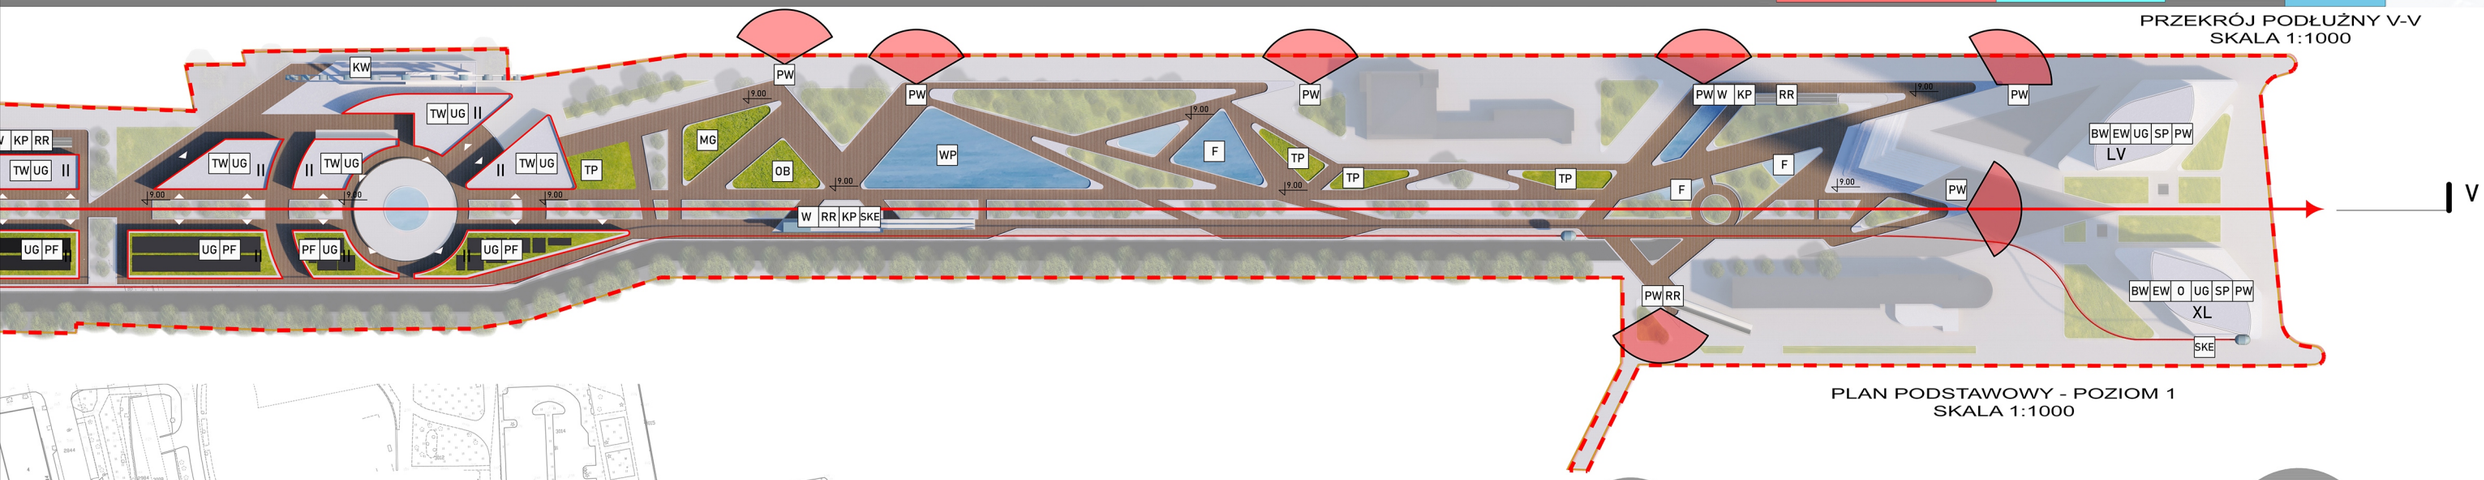

PLAN PODSTAWOWY - POZIOM 1
SKALA 1:1000

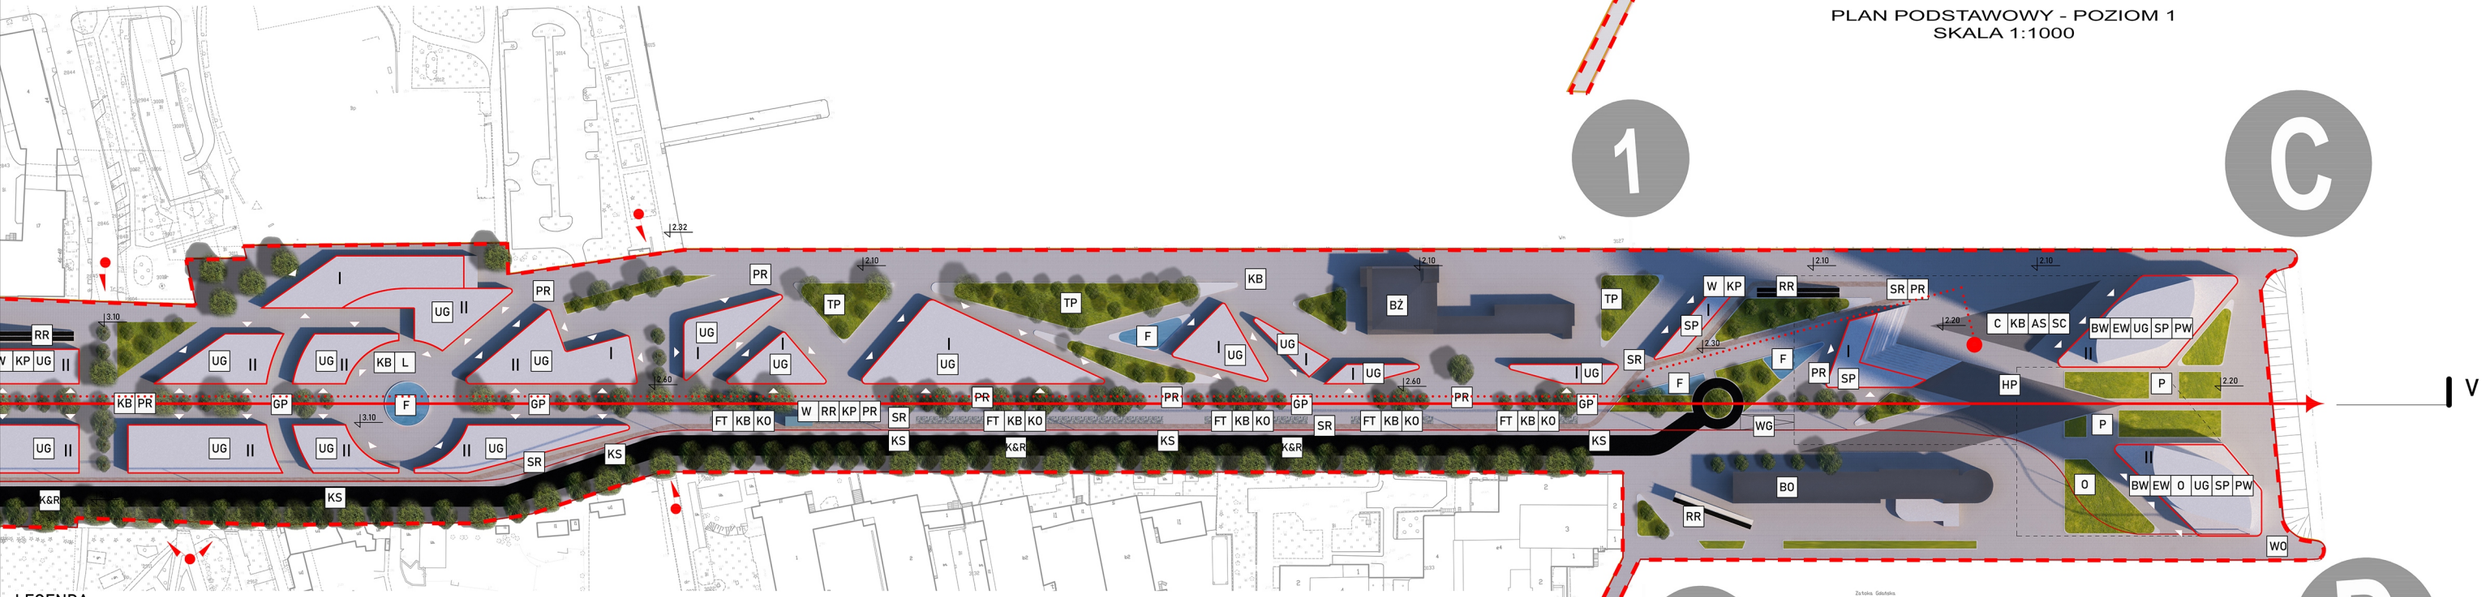

PLAN PODSTAWOWY - POZIOM 0
SKALA 1:1000

LEGENDA

- GRANICE OPRACOWANIA
- PASAŻ USŁUGOWY
- MIEJCA MOBILNYCH USŁUG
- GŁÓWNE CIĄGI PISZE
- ZIELEŃ NISKA
- ZIELEŃ WYSOKA
- DROGA DOJAZDOWA
- DROGA ROWEROWA
- WEJŚCIA NA TEREN INWESTYCJI
- WEJŚCIA DO LOKALI USŁUGOWYCH
- II LICZBA KONDYGNACJI
- GŁÓWNA OŚ ZAŁOŻENIA
- BUDYNKI USŁUGOWE
- GS GÓRKA SANECZKOWA
- FT POSTÓJ FOOD TRUCKÓW
- KB KIERMASZ BOŻANARODZENIOWY
- RR RAMPA RUCHOMA
- W WINDA
- KP KOMUNIKACJA PIONOWA
- MG MINI GOLF
- WP WODNY PLAC ZABAW
- TW TARAS WIDOKOWY
- AS ARENA SPORTOWA/META ZAWADÓW
- TP TRAWNIKI PIKNIKOWE
- KS KOMUNIKACJA SAMOCHODOWA
- SR ŚCIEŻKA ROWEROWA/UTO/UWR
- SKE STACJA KOLEJKI ELEKTRYCZNEJ
- PW PUNKT WIDOKOWY
- WG WJAZD DO PODZIEMNEGO GARAŻU
- K&R POSTÓJ KISS & RIDE
- PR PARKINGI ROWEROWE
- F FONTANNA
- P POMNIK
- L LODOWISKO
- ST SCHODY/TRYBUNY
- SC SCENA LETNIA
- GP OŚ GŁÓWNEGO PASAŻU
- SP SKLEPY Z PAMIĄTKAMI
- UG USŁUGI GASTRONOMICZNE/ROZRYWKOWE
- O ROZBUDOWA OCEANARIUM
- EW OBROTOWY EDUKACYJNY PUNKT WIDOKOWY
- BW BUDYNKI WYSOKOŚCIOWE- 192,6m
- OB OGRÓDEK BOTANICZNY
- BO BUDYNEK OCEANARIUM
- BŻ BUDYNEK ŻEGLUGI
- KW KOŁO WIDOKOWE
- PF PANELE FOTOWOLTAICZNE
- C KINO PLENEROWE