
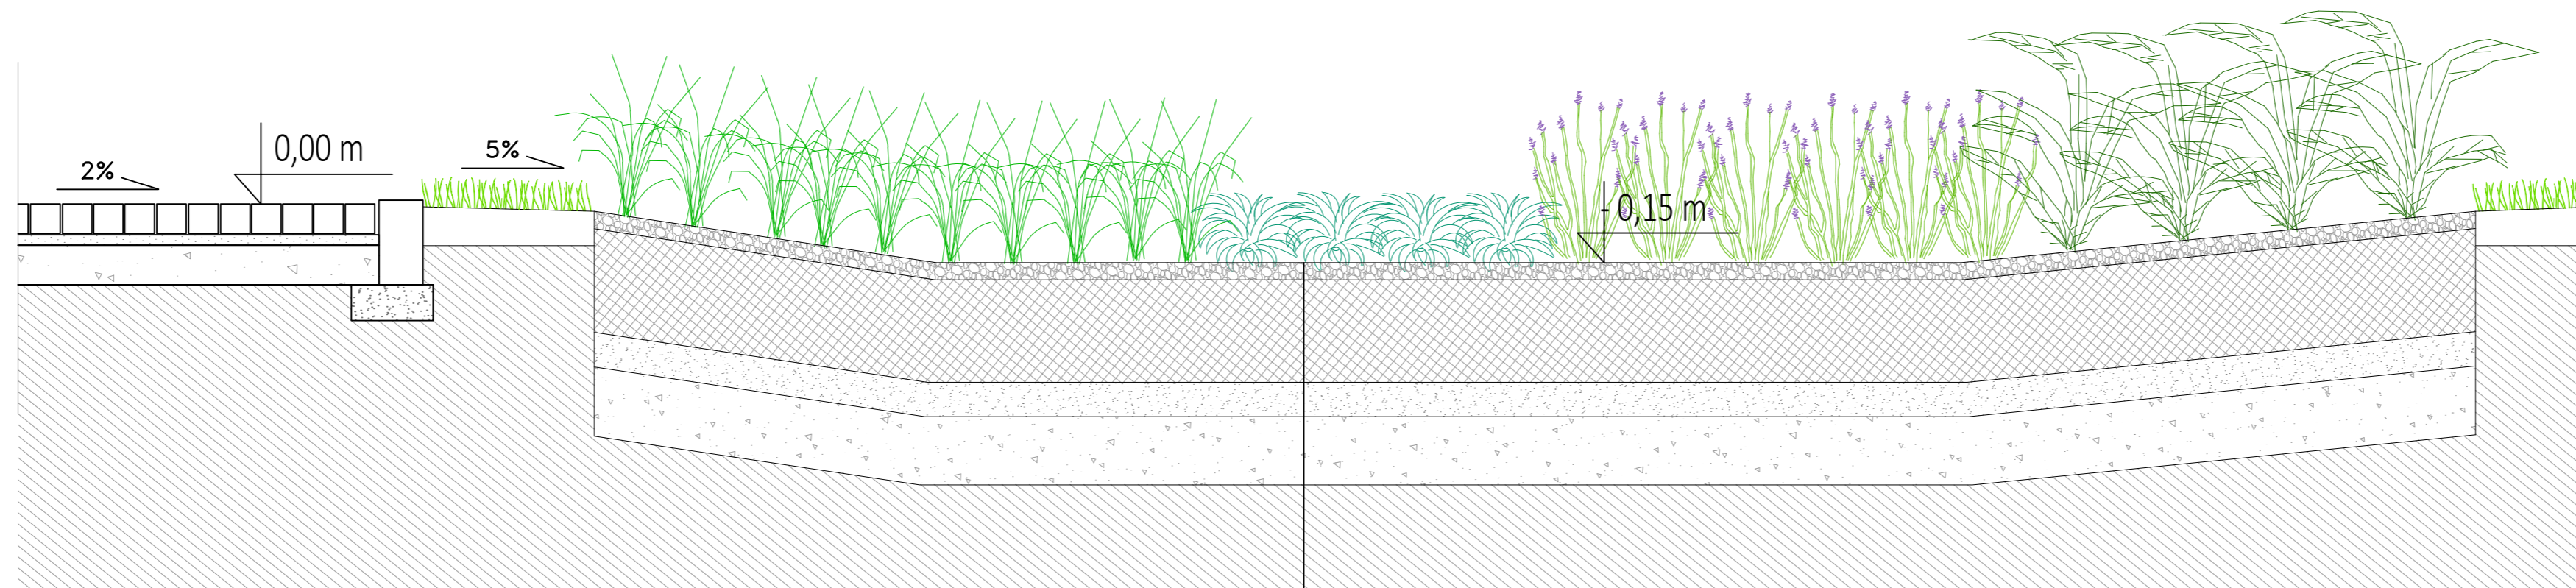


OGRÓD DESZCZOWY - przekrój: G- G'

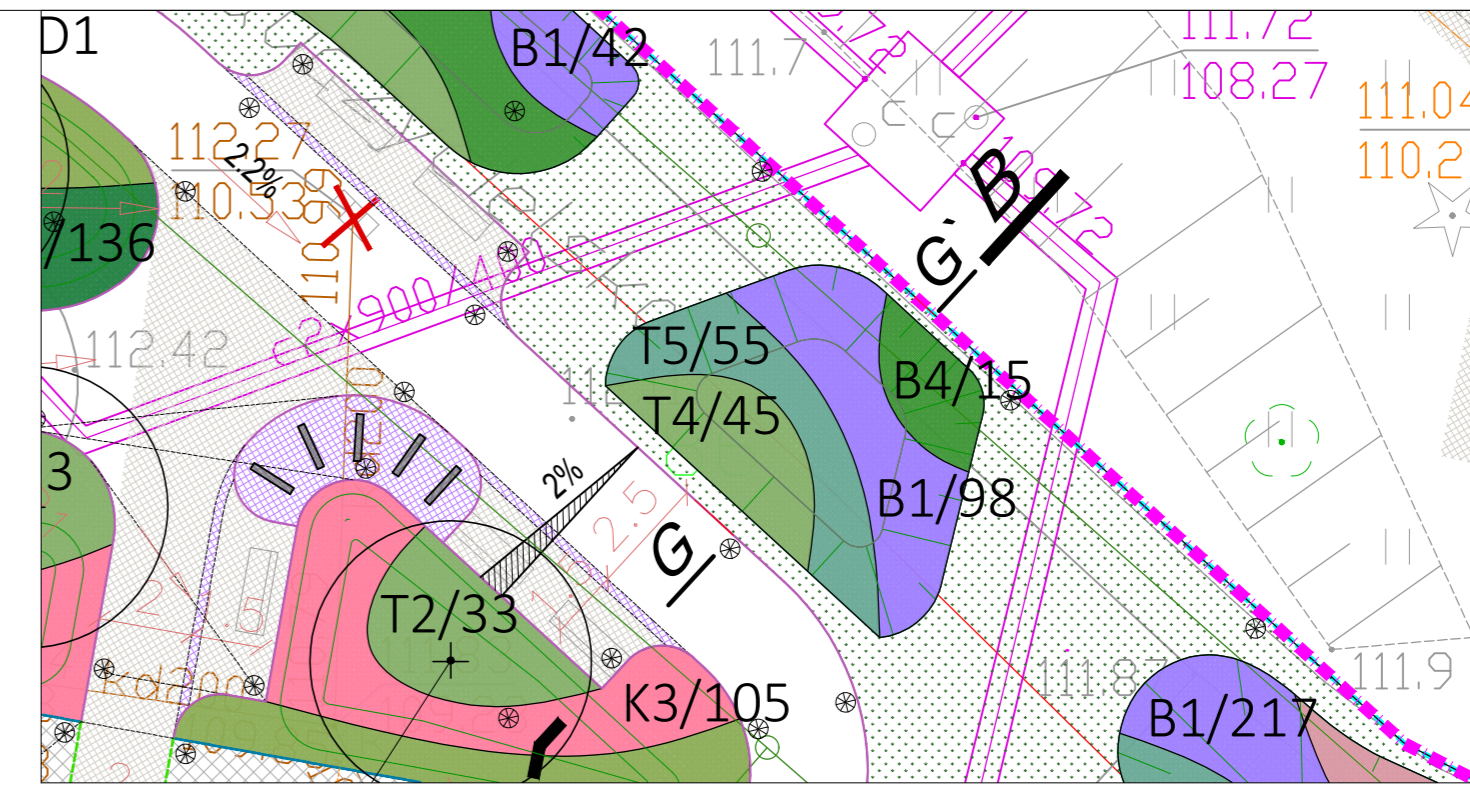

WARSTWA ANTYEROZYJNA: 5 cm
kamień ozdobny / żwir płukany 16-32 mm

WARSTWA WEGETACYJNA: 30 cm
60% ziemi urodzajnej, 30% kruszywa dolomitowego, 5% kompostu, 5% piasku

WARSTWA FILTRACYJNA: 10 cm
piasek

WARSTWA DRENUJĄCA: 20 cm
kruszywo dolomitowe / żwir płukany

GRUNT RODZIMY

UWAGA!

1. WSZYSTKIE WYMARY NALEŻY SPRAWDZIĆ NA BUDOWIE.
2. PRACE WYKONYWAĆ ZGODNIE Z OBOWIĄZUJĄCYMI PRZEPISAMI, NORMAMI I SZUKĄ BUDOWALNĄ ORAZ OGRODNICZĄ;
3. WSZELKIE NIEZGODNOŚCI KONSULTOWAĆ Z PROJEKNTANTEM.
4. W ZAKRES PROJEKTU NIE WCHODZĄ ELEMENTY WYMAGAJĄCE, ZGODNIE Z USTAWĄ PRAWO BUDOWLANE, POZWOLEŃ NA BUDOWĘ LUB ZGŁOSZENIA.
5. WSZYSTKIE KOSCI NALEŻY ZWERYFIKOWAĆ NA BUDOWIE PRZED REALIZACJĄ ZAMÓWIENIA.
6. ARCHITEKT NIE PONOSI ODPOWIEDZIALNOŚCI ZA JAKOŚĆ PRODUKTÓW ZAMÓWIONYCH ORAZ ICH SUBIEKTYWNE WALORY ESTETYCZNE.
7. WSZELKIE REKLAMACJE NALEŻY SKŁADAĆ PRODUCENTOM I SKŁEPOM.
8. OSTATECZNA DECYZJA O ZAKUPIE DANEGO PRODUKTU NALEŻY OD INWESTORA.
9. ARCHITEKT ZALECA OSTATECZNY WYBÓR KOLORÓW I OCIEPLENI PRODUKTÓW PO ZWERYFIKOWANIU ICH PRZEZ INWESTORA W PUNKCIE SPRZEDAŻY.

LEGENDA

WSZELKIE PRAWA AUTORSKIE ZASTRZEŻONE - ŻADNA CZĘŚĆ TEGO RYSUNKU NIE MOŻE BYĆ REPRODUKOWANA, PRZEDRUKOWANA W SYSTEMIE ODDRUKOWANIA WYDRUKOWANA W SPOSOBIE ELEKTRONICZNYM LUB MECHANICZNYM W POSTACI KSIĘŻKI KARTOGRAFICZNEJ, SŁOWNIA, CZY W INNEJ KADUKWIE WIELOFORME BEZ WZGLĘDU NA SPOSOB PRZEDRUKOWANIA I WYDRUKOWANIA PRAW AUTORSKICH. Str. 104 z 104 Paź. 03 r. 4.02.1994 r.

 Studio Plener mgr inż. Zofia Dzielińska tel. 792 00 47 69 www.studioplener.com e-mail: biuro@studioplener.com, NIP: 558 159 04 90	
Nazwa opracowania	Data
Przebudowa układu komunikacyjnego wraz z utworzeniem osiedlowych przestrzeni publicznych dla ulicy Nauczycielskiej	IX.2022
Nazwa rysunku	Skala
Ogrody deszczowe - przekrój G-G'	1:250
Investor	Nr rysunku
Adres inwestycji	3
Autor	Podpis
mgr inż. Zofia Dzielińska	