


AKSONOMETRIA




WIDOK NA OTWARTĄ OŚ KOMPOZYCYJNĄ, PARK, TERENY REKREACYJNE, KOLEJKĘ (WAŁORY WIDOKOWE), 'WIEŻE' I 'OKNO NA ŚWIAT' ZAPEWNIĄJĄCE WIDOK NA MORZE

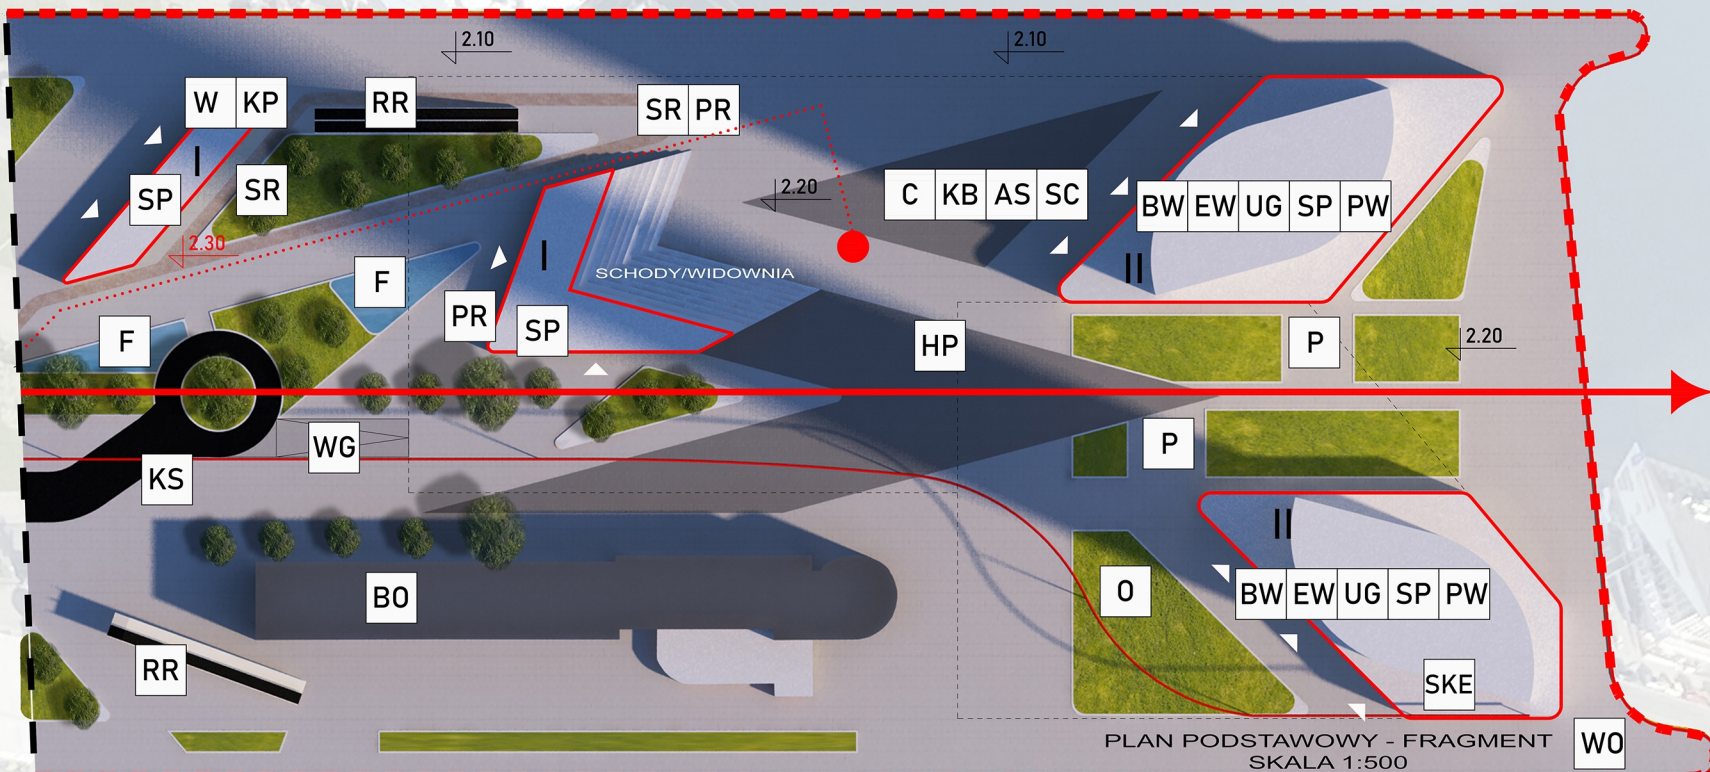

PLAN PODSTAWOWY - FRAGMENT SKALA 1:500

**LEGENDA**

GRANICE OPRACOWANIA	WEJŚCIA NA TEREN INWESTYCJI	ZIELEŃ WYSOKA	P POMNIK	OBROTOWY EDUKACYJNY PUNKT WIDOKOWY	KOMUNIKACJA SAMOCHODOWA	TARAS WIDOKOWY
PLAC	WEJŚCIA DO LOKALI USŁUGOWYCH	DROGA DOJAZDOWA	BUDYNKI WYSOKOŚCIOWE - 192,6m	USŁUGI GASTRONOMICZNE/ROZRYWKOWE	ŚCIEŻKA ROWEROWA/UTO/UJR	ARENA SPORTOWA/META ZAWADÓW
MIEJSCA MOBILNYCH USŁUG	LICZBA KONDYGNACJI	DROGA ROWEROWA	SCHODY/TRYBUNY	ROZBUDOWA OCEANARIUM	STACJA KOLEJKI ELEKTRYCZNEJ	KIERMASZ BOŻANARODZENIOWY
GŁÓWNE CIĄBI PISZE	GŁÓWNA OŚ ZAŁOŻENIA	PUNKT WIDOKOWY	BUDYNEK OCEANARIUM	PARKINGI ROWEROWE	WINDA	WINDA
ZIELEŃ NISKA	BUDYNKI USŁUGOWE	WJAZD DO PODZIEMNEGO GARAŻU	OŚ GŁÓWNEGO PASAŻU	FONTANNA	KOMUNIKACJA PIONOWA	KOMUNIKACJA PIONOWA

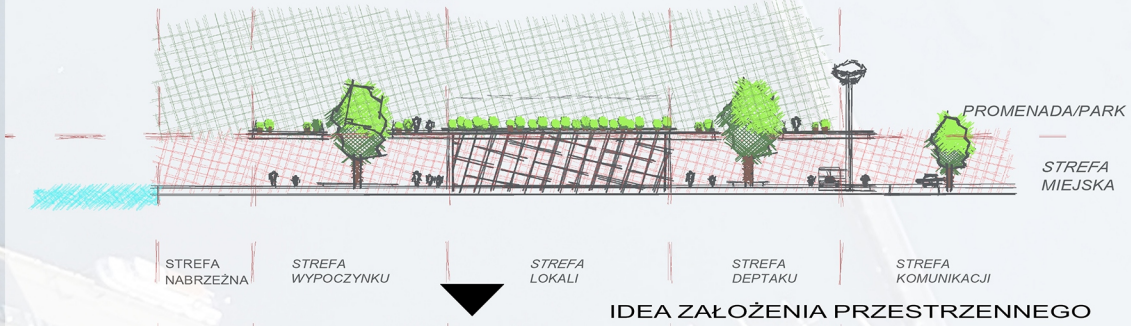

IDEA ZAŁOŻENIA PRZESTRZENNEGO



PRZYKŁADOWY RZUT BUDYNKU USŁUGOWEGO SKALA 1:200