


Rzut przyziemia projektowanego budynku
skala 1:200


Rzut pietra projektowanego budynku
skala 1:200

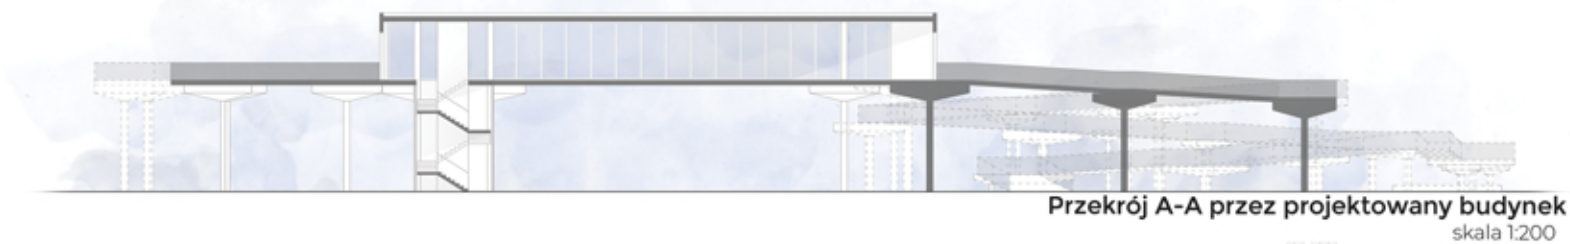

Przekrój A-A przez projektowany budynek
skala 1:200



Elewacja południowa projektowanego budynku
skala 1:200

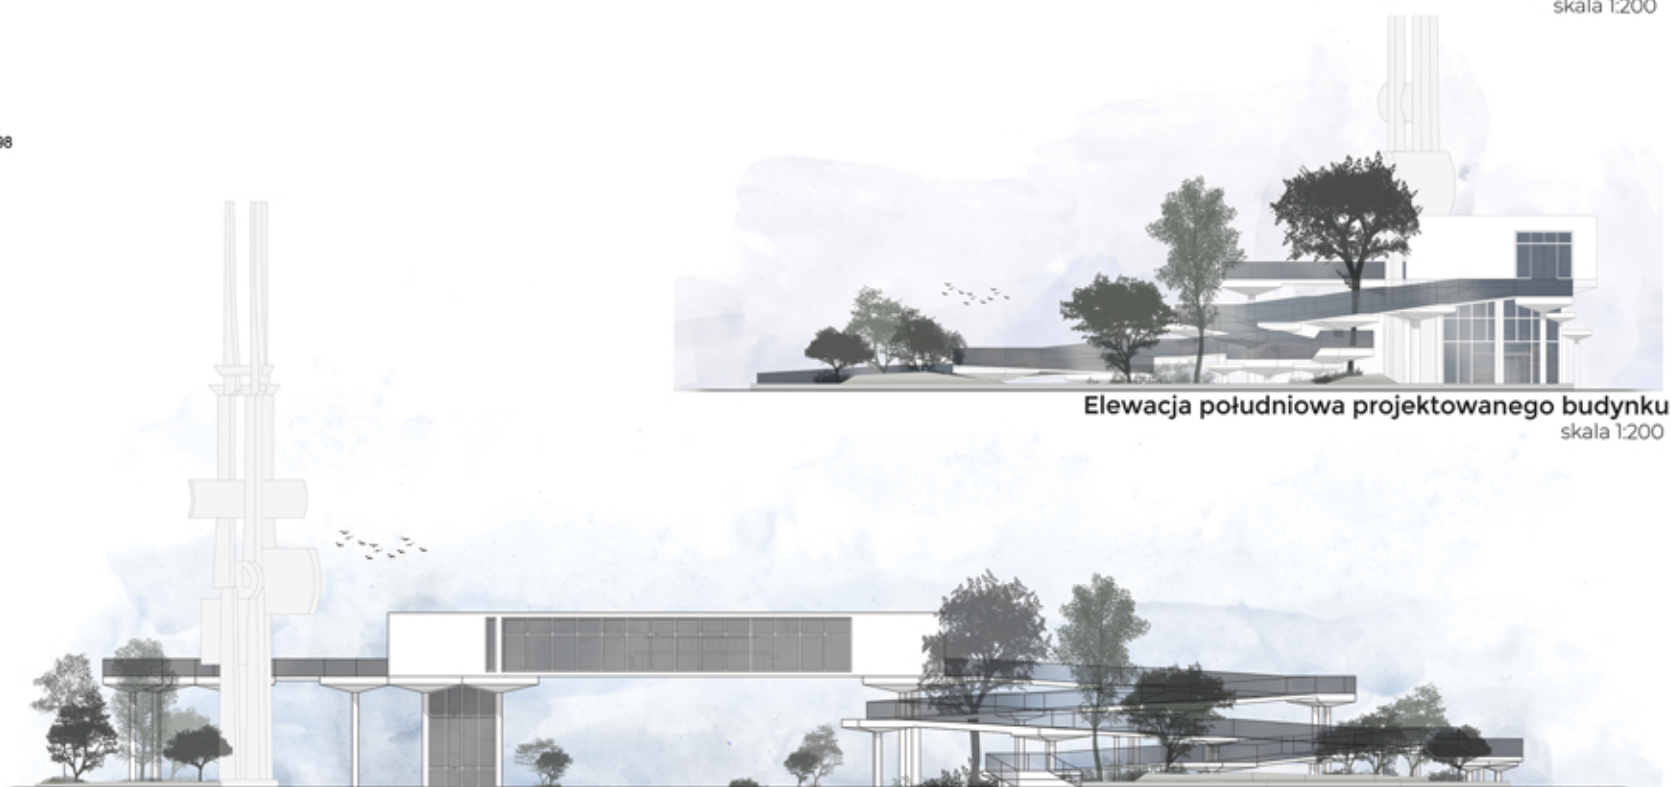

Elewacja zachodnia projektowanego budynku
skala 1:200