

Zabudowa :



- Nowo projektowna
- Istniejąca przeznaczona do renowacji
- Istniejąca

Nawierzchnie :

- Żwirowa
- Rowerowa
- Piesi
- Jezdnia
- Woonerf

Obrysy :

- Zakres opracowania
- Linia przekroju

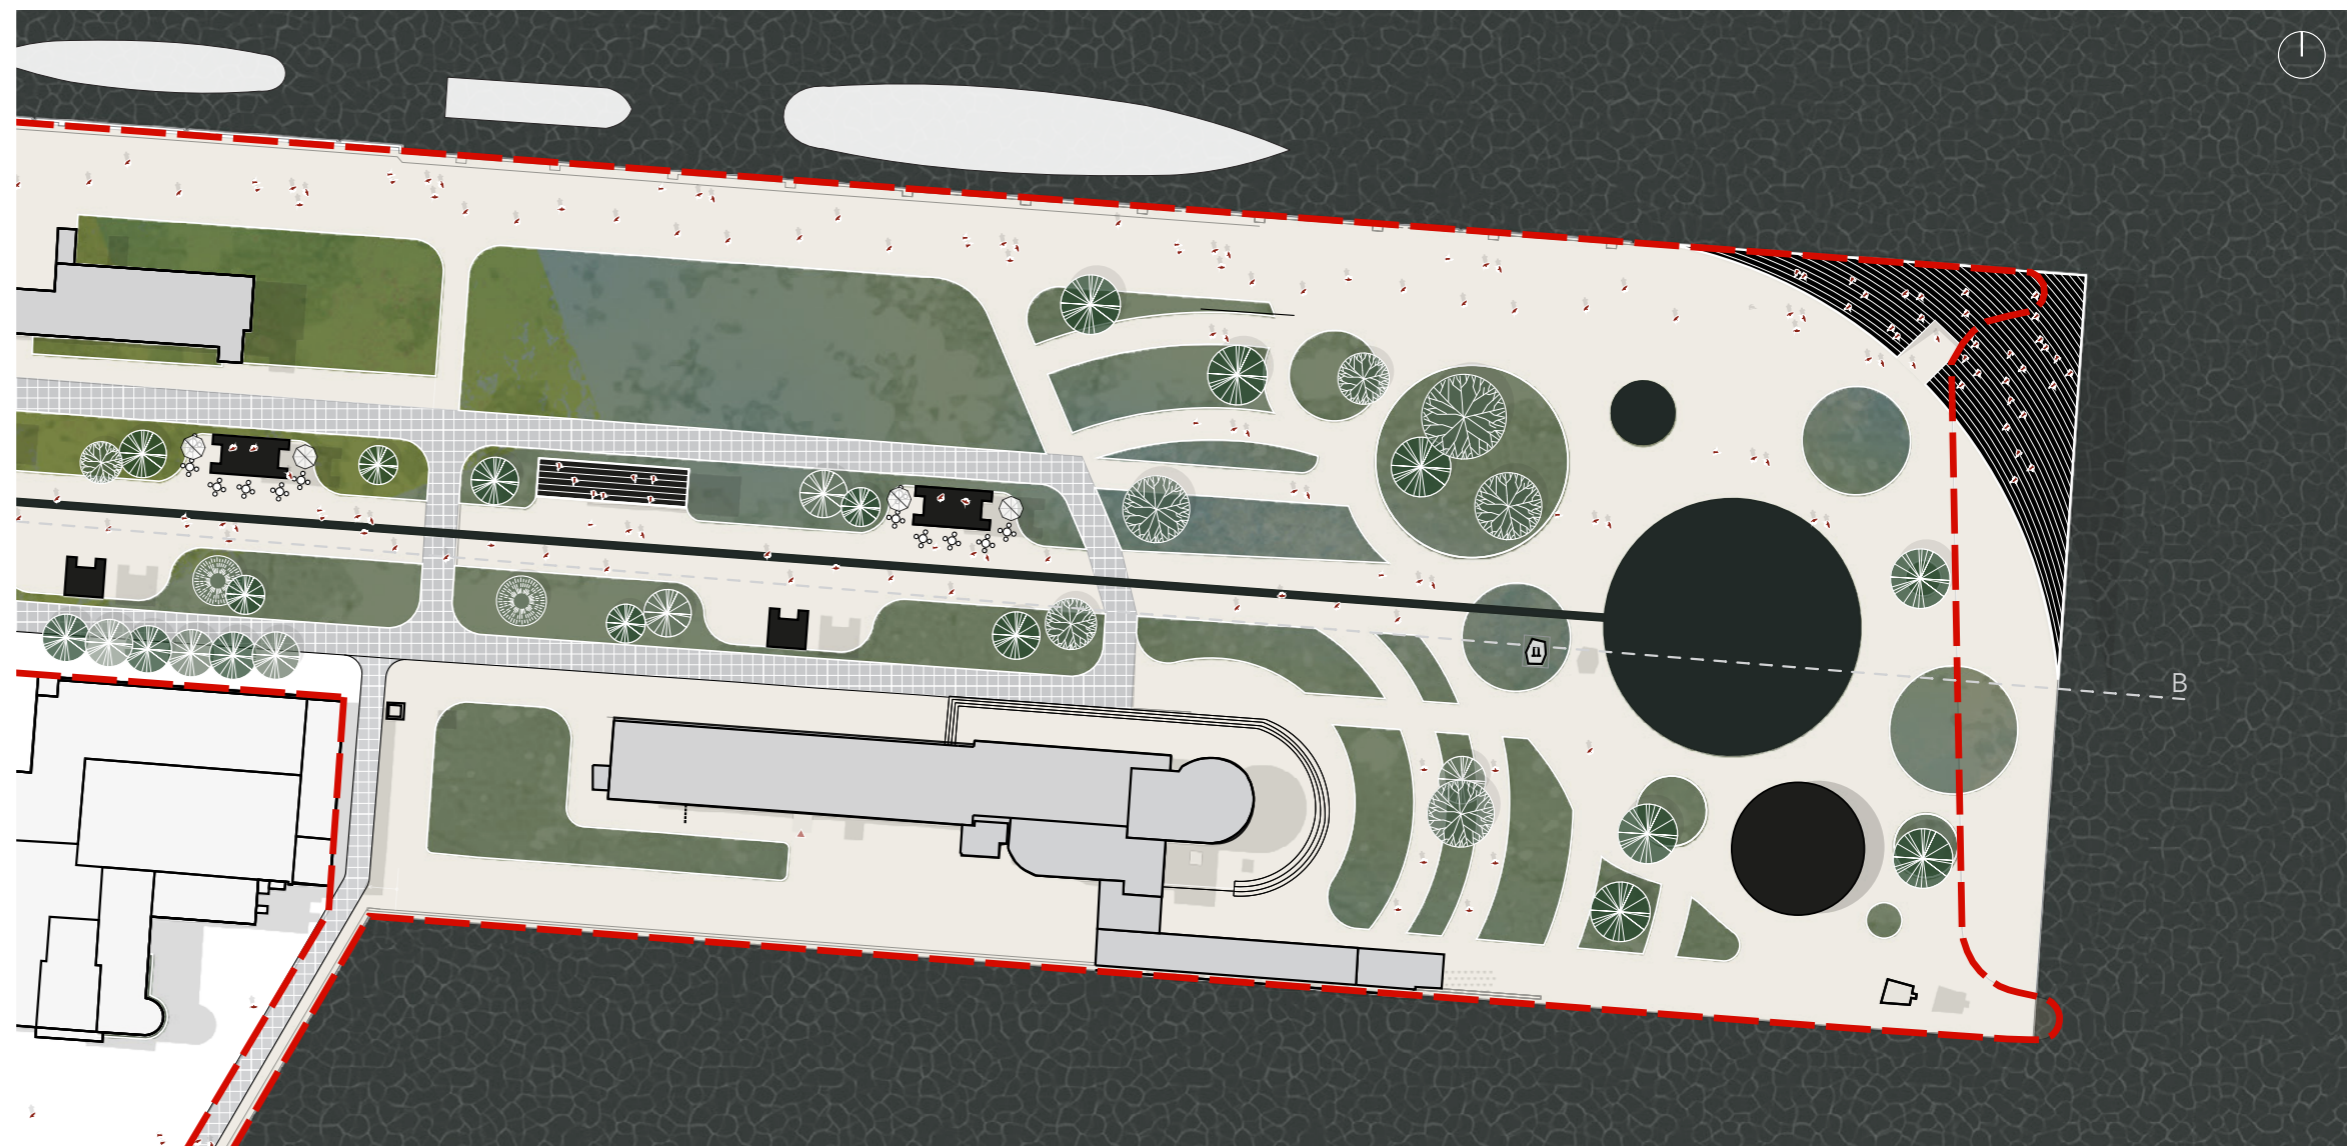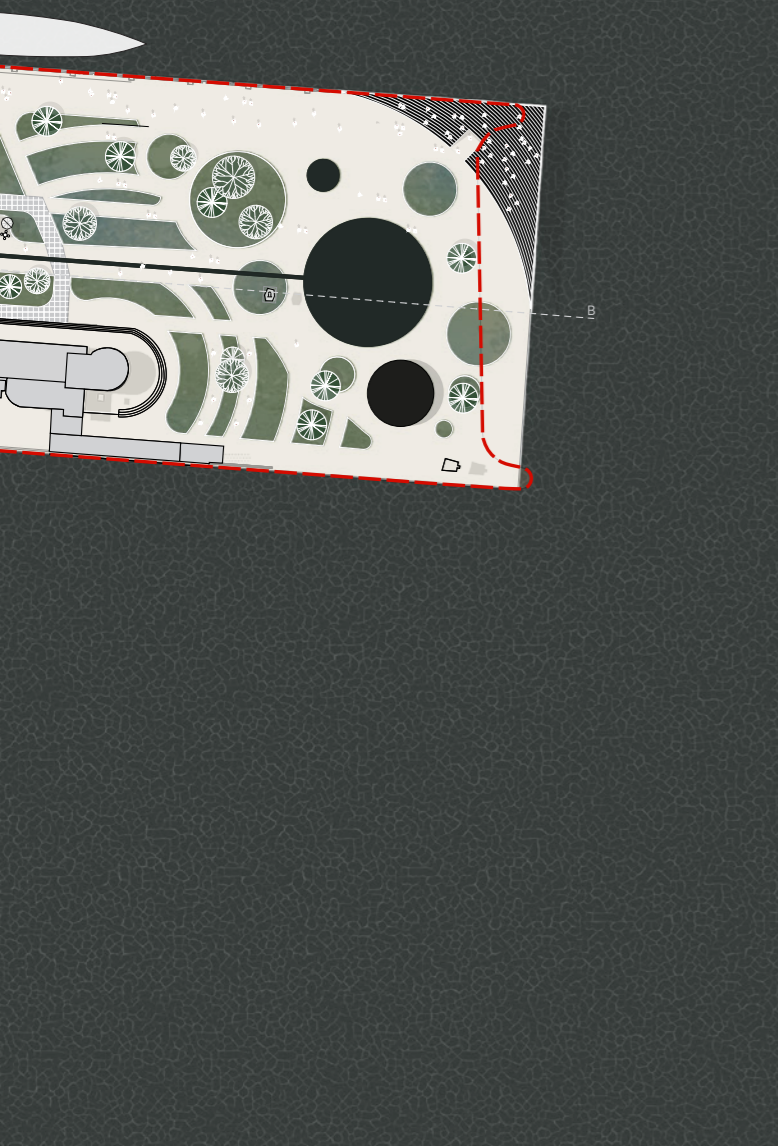

Molo Południowe | 1:500