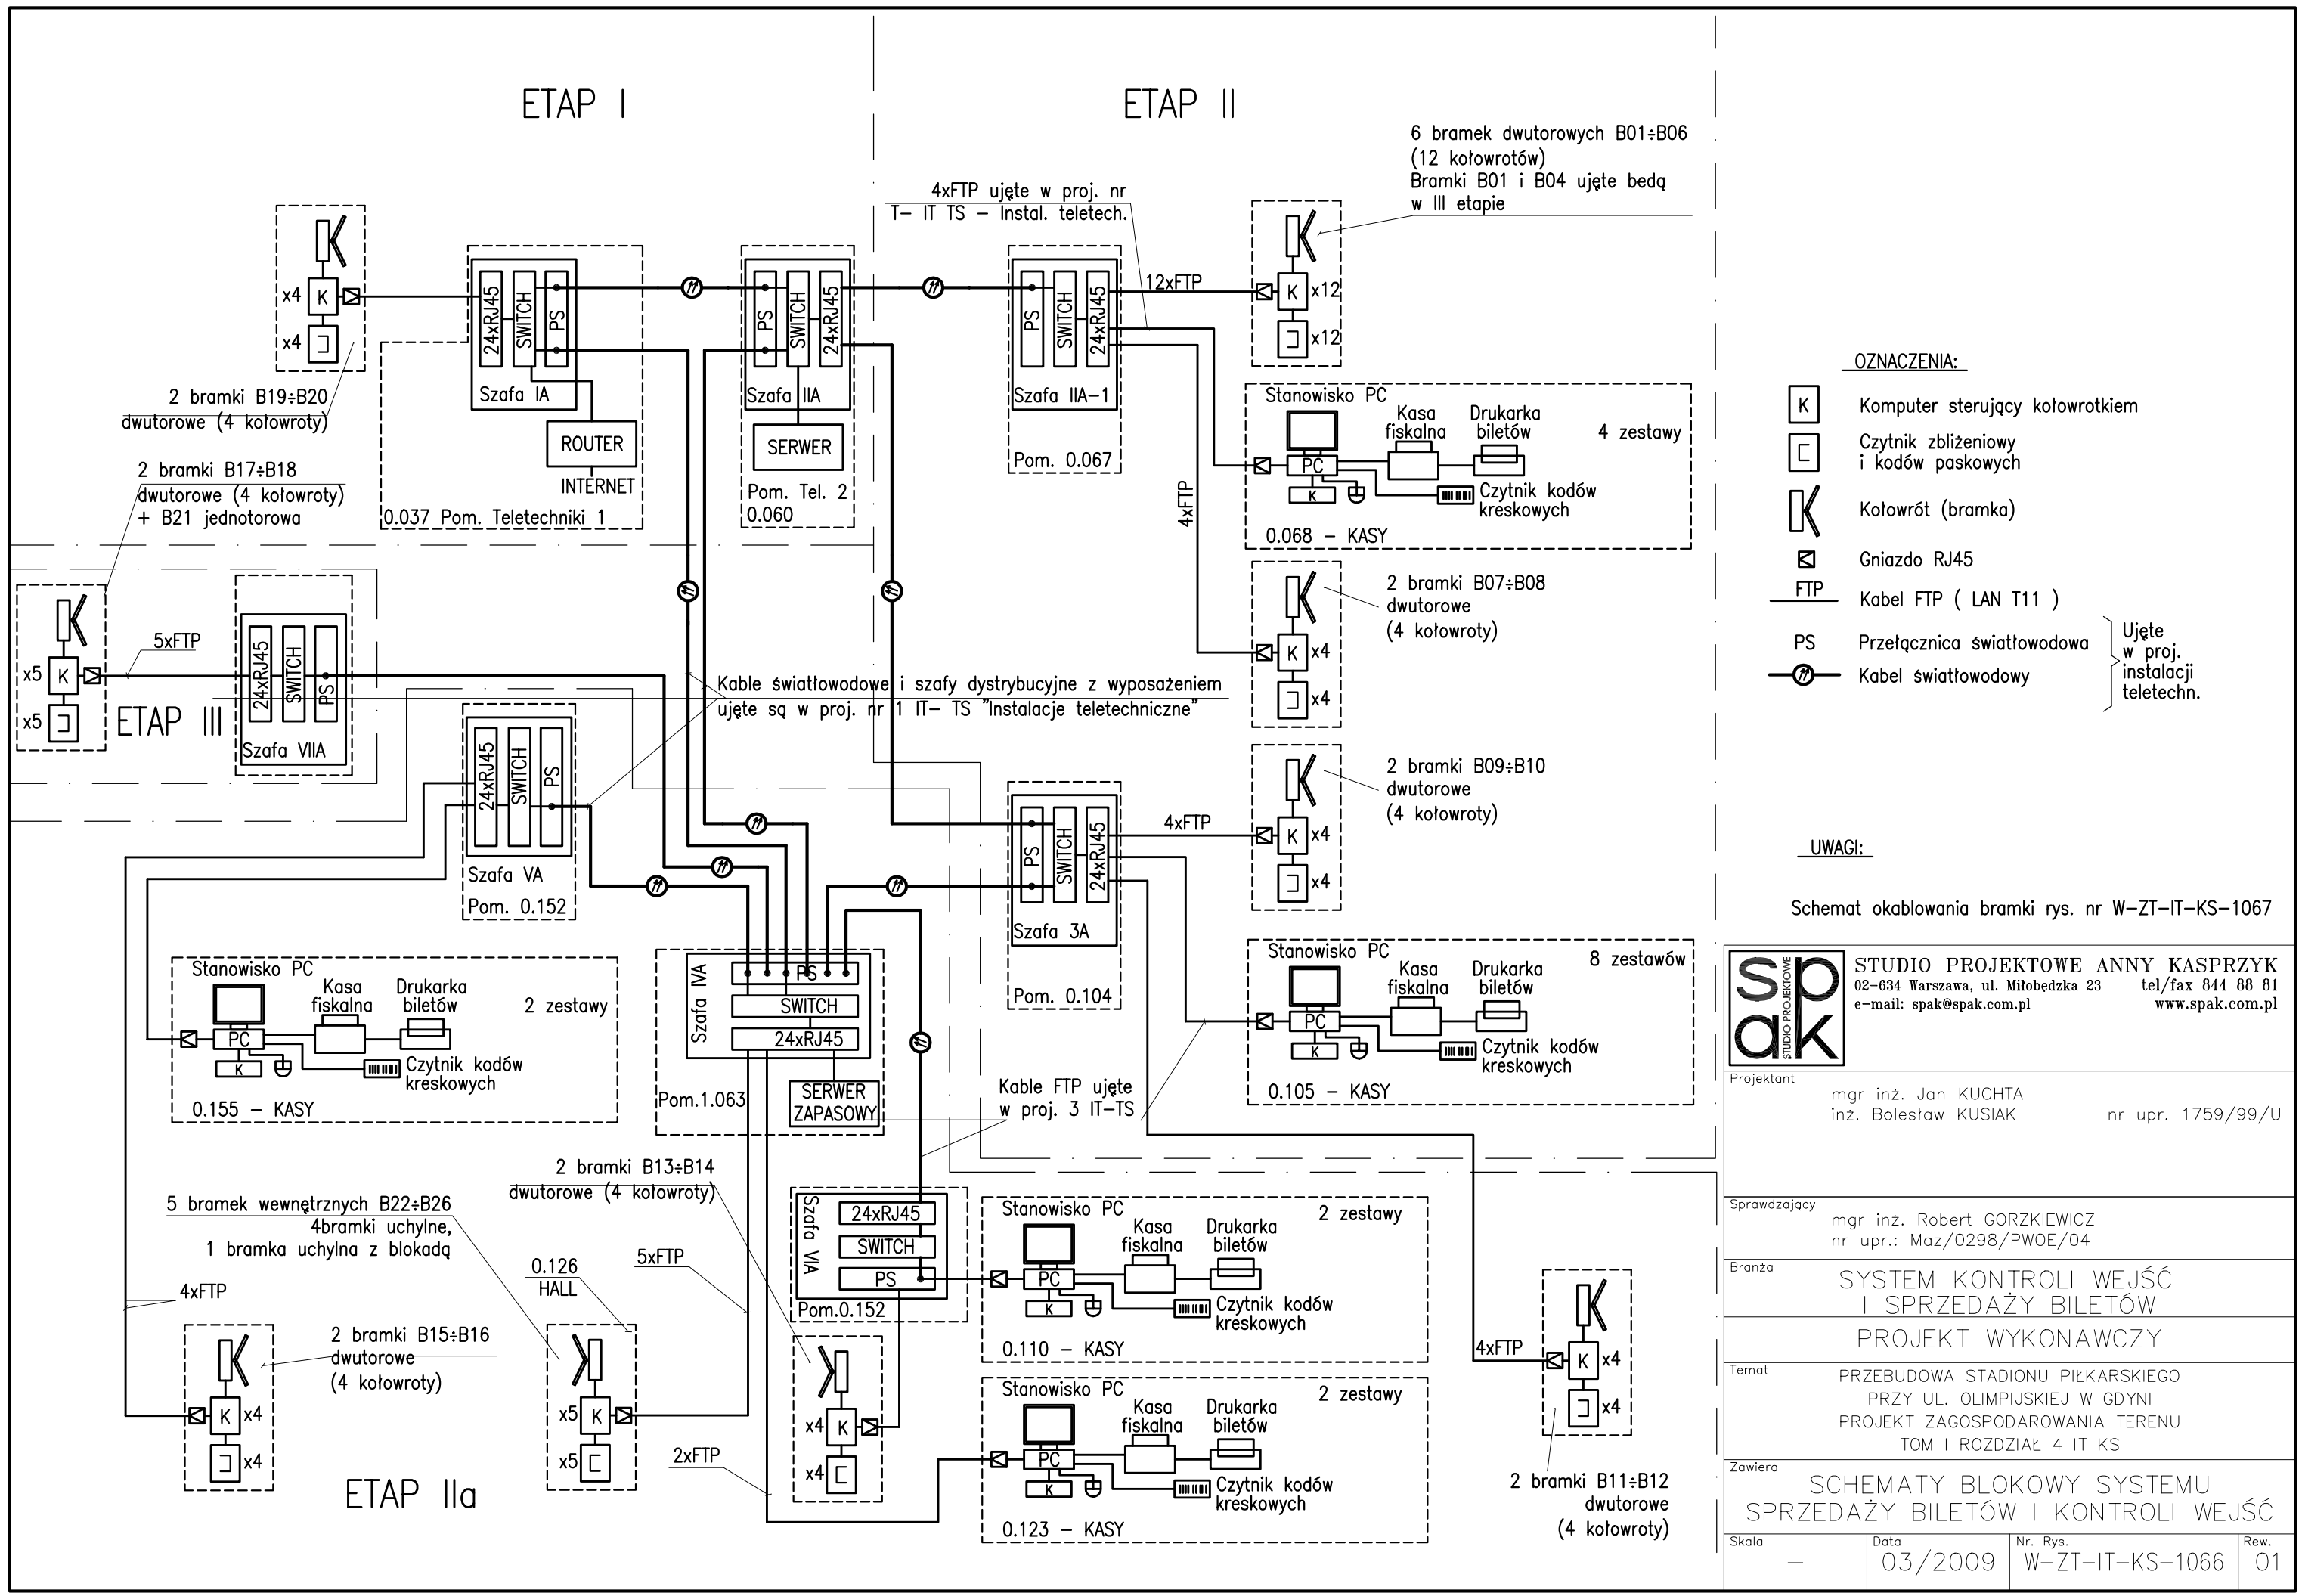

OZNACZENIA:

- K — Komputer sterujący kołowrotkiem
- C — Czytnik zbliżeniowy i kodów paskowych
- Kołowrót (bramka)
- Gniazdo RJ45
- FTP — Kabel FTP (LAN T11)
- PS — Przełącznica światłowodowa
- Kabel światłowodowy

} Ujęte w proj. instalacji teletechn.

UWAGI:

Schemat okablowania bramki rys. nr W–ZT–IT–KS–1067

STUDIO PROJEKTOWE ANNY KASPRZYK
02-634 Warszawa, ul. Miłobędzka 23 tel/fax 844 88 81
e-mail: spak@spak.com.pl www.spak.com.pl

Projektant
mgr inż. Jan KUCHTA
inż. Bolesław KUSIAK nr upr. 1759/99/U

Sprawdzający
mgr inż. Robert GORZKIEWICZ
nr upr.: Maz/0298/PWOE/04

Branża: SYSTEM KONTROLI WEJŚĆ I SPRZEDAŻY BILETÓW

PROJEKT WYKONAWCZY

Temat: PRZEBUDOWA STADIONU PIŁKARSKIEGO PRZY UL. OLIMPIJSKIEJ W GDYNI PROJEKT ZAGOSPODAROWANIA TERENU TOM I ROZDZIAŁ 4 IT KS

Zawiera: SCHEMATY BLOKOWY SYSTEMU SPRZEDAŻY BILETÓW I KONTROLI WEJŚĆ

Skala	Data	Nr. Rys.	Rew.
–	03/2009	W–ZT–IT–KS–1066	01