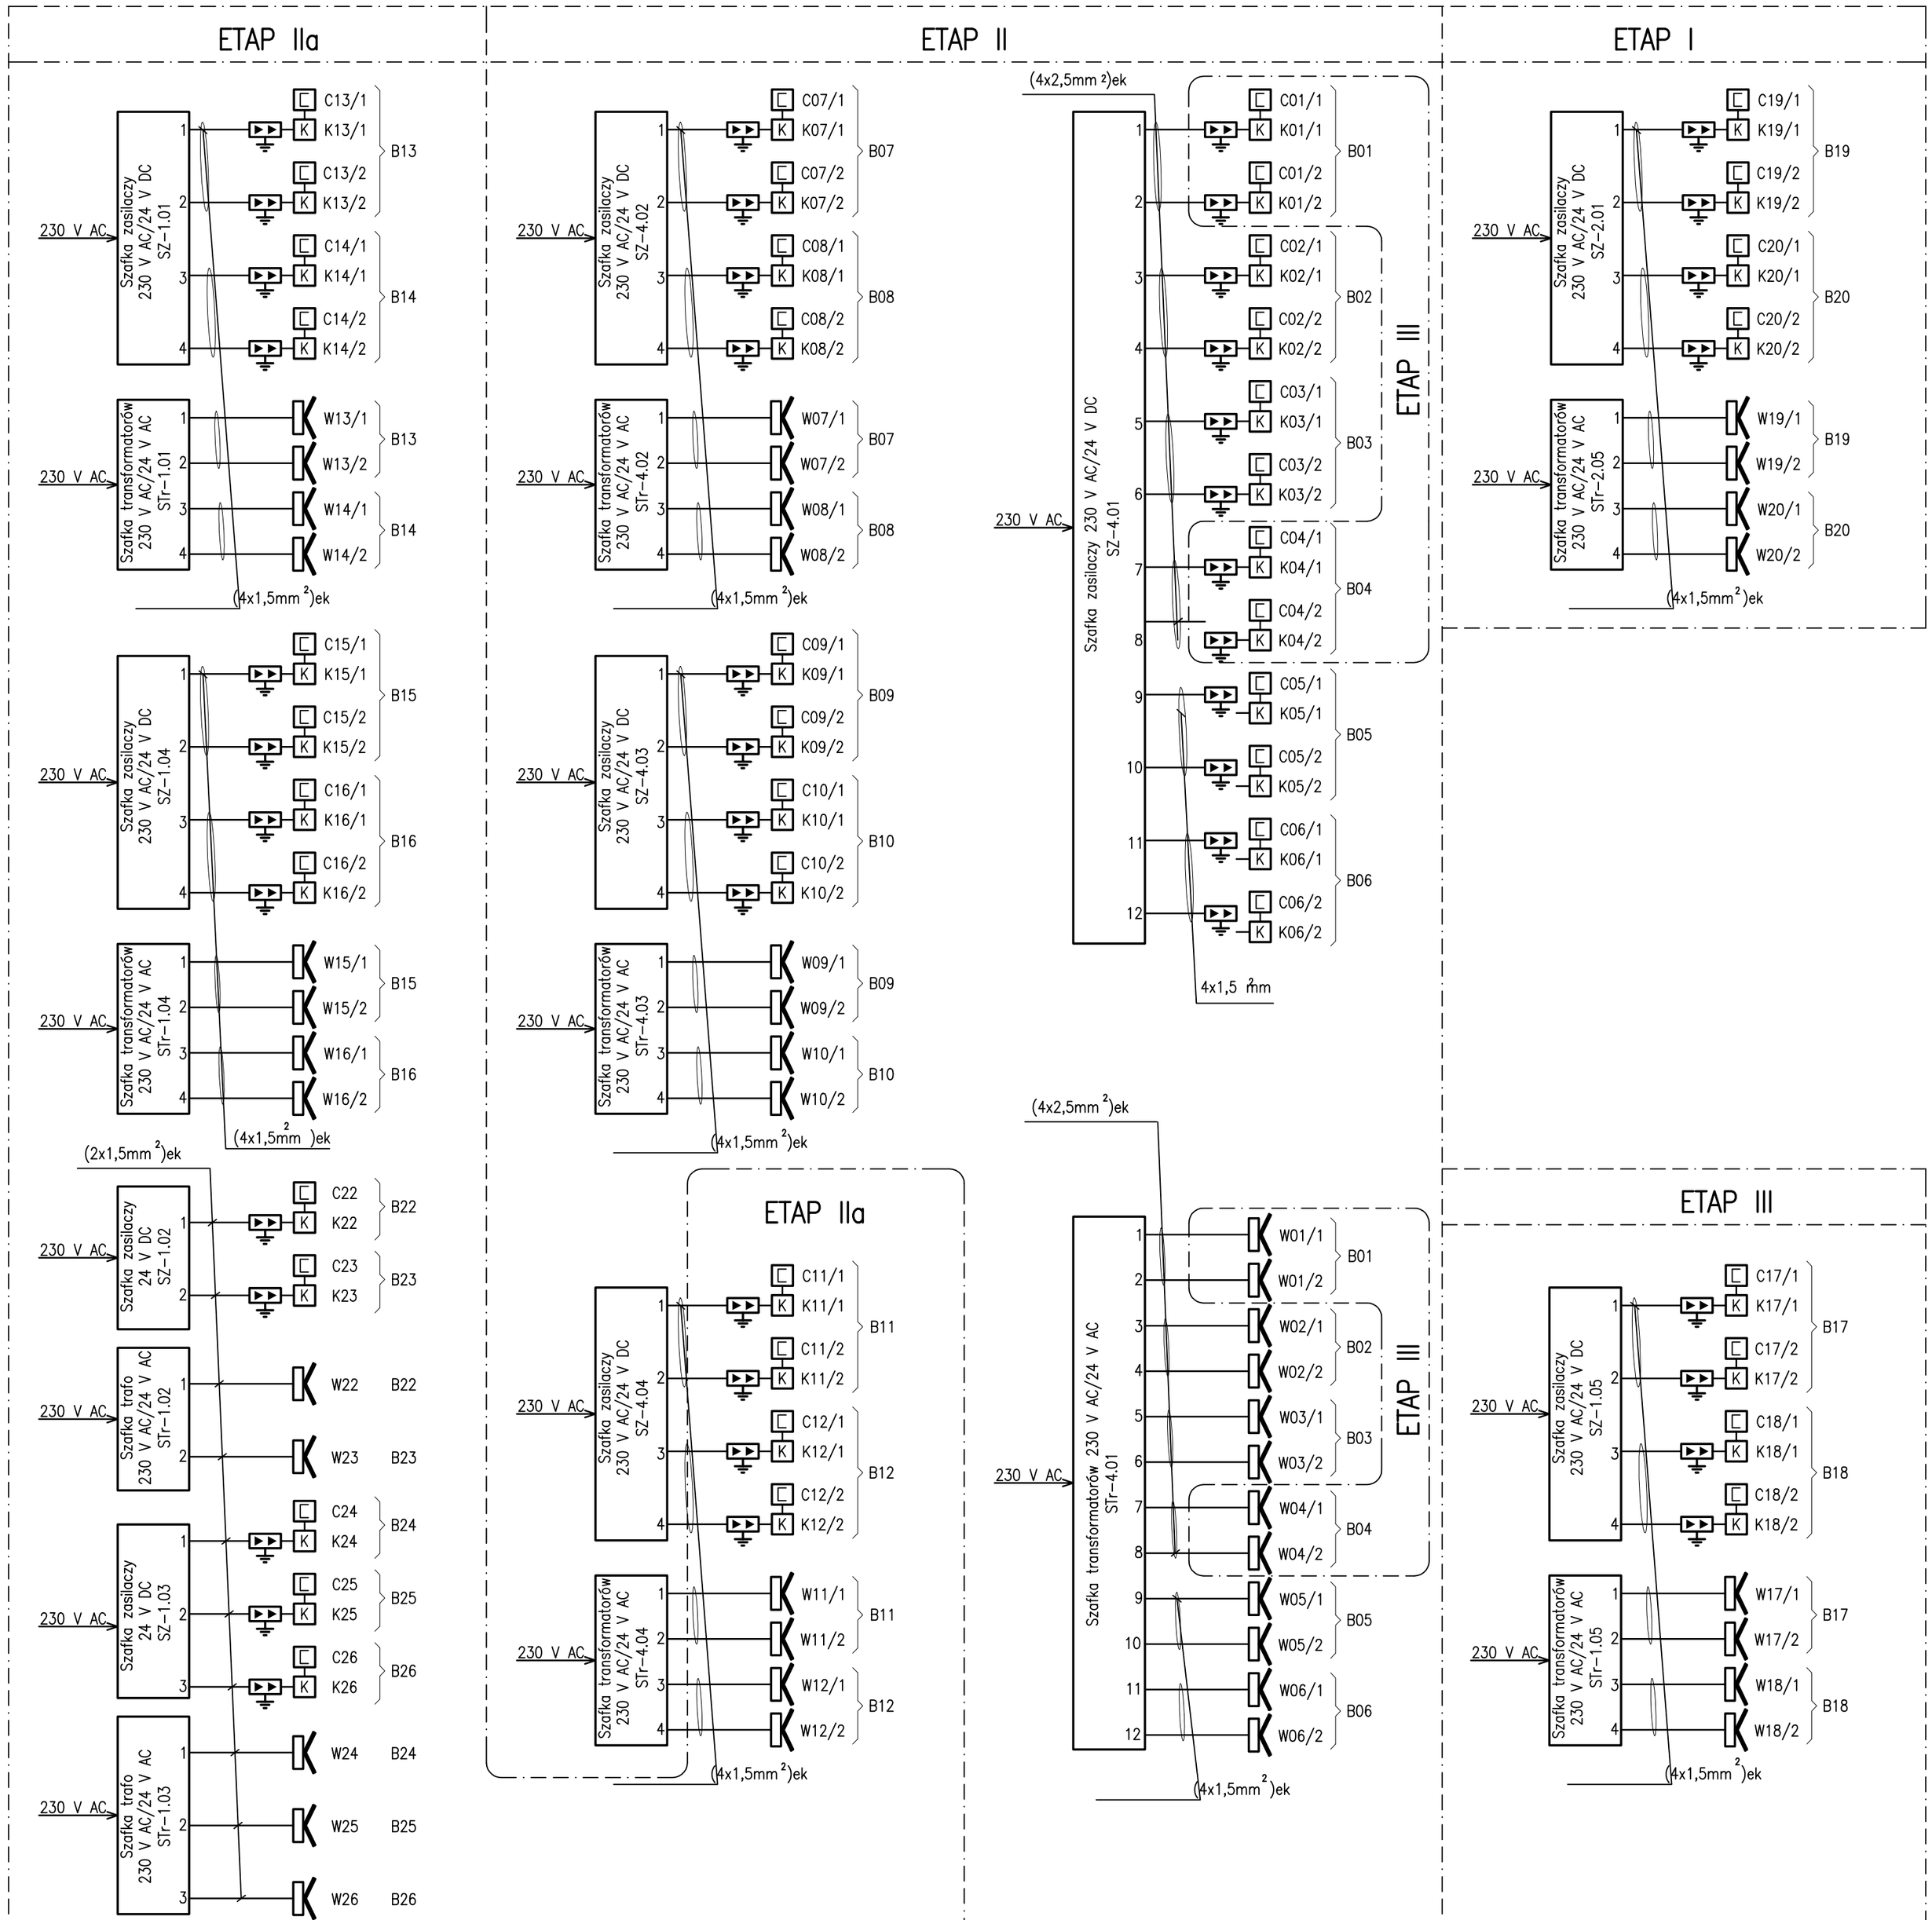

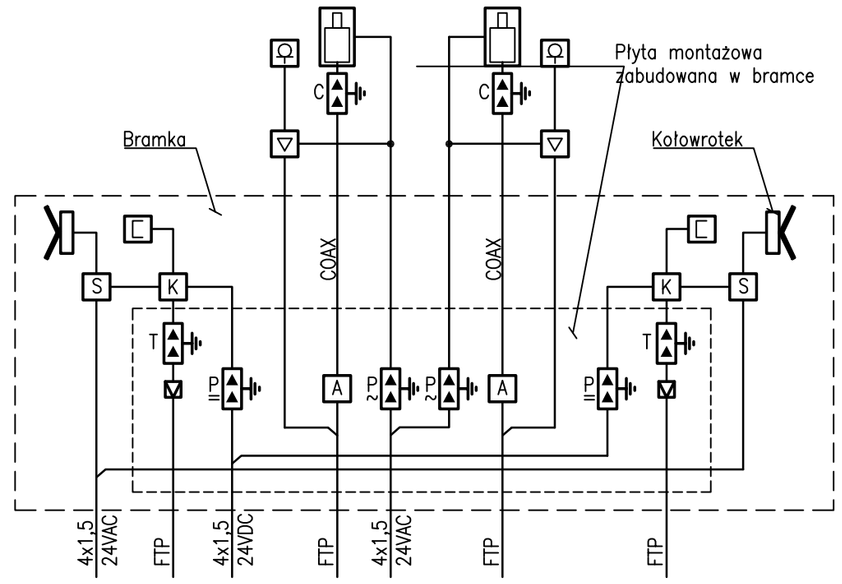

Schemat okablowania bramki dwukołowrotowej

OZNACZENIA:

- K — Komputer sterujący kołowrotkiem
- C — Czytnik zbliżeniowy i kodów paskowych
- Kamera stacjonarna w obudowie
- Nadajnik audio
- Mikrofon w obudowie
- A — Adapter RJ45/BNC
- S — Płytka sterująco zasilajaca kołowrotka (dostawa z bramką)
- Ogranicznik przepięć (T–RJ45, C–BNC, P⎓–24VDC, P~–24VAC)
- Gniazdo RJ45
- Kołowrotek (bramka)

STUDIO PROJEKTOWE ANNY KASPRZYK
02-634 Warszawa, ul. Miłobędzka 23 tel/fax 844 88 81
e-mail: spak@spak.com.pl www.spak.com.pl

Projektant: mgr inż. Jan KUCHTA, inż. Bolesław KUSIAK, nr upr. 1759/99/U

Sprawdzający: mgr inż. Robert GORZKIEWICZ, nr upr.: Maz/0298/PWOE/04

Branża: SYSTEM KONTROLI WEJŚĆ I SPRZEDAŻY BILETÓW

PROJEKT WYKONAWCZY

Temat: PRZEBUDOWA STADIONU PIŁKARSKIEGO PRZY UL. OLIMPIJSKIEJ W GDYNI
PROJEKT ZAGOSPODAROWANIA TERENU
TOM I ROZDZIAŁ 4 IT KS

Zawiera: SCHEMATY BLOKOWE ZASILANIA URZĄDZEŃ KONTROLI WEJŚĆ

Skala	Data	Nr. Rys.	Rew.
–	03/2009	W-ZT-IT-KS-1067	01